

АДМИНИСТРАЦИЯ МУНИЦИПАЛЬНОГО ОБРАЗОВАНИЯ
«КАРСУНСКИЙ РАЙОН» УЛЬЯНОВСКОЙ ОБЛАСТИ

ПОСТАНОВЛЕНИЕ

14.08.2020

№ 316

Экз. № _____

р.п. Карсун

Об установлении публичного сервитута

Рассмотрев ходатайство общества с ограниченной ответственностью «Газпром межрегионгаз» (ОГРН 1025000653930, ИНН 5003021311), интересы которого представляет по доверенности от 11.07.2018 Рябов Алексей Николаевич) от 12.12.2019 об установлении публичного сервитута в целях размещения линейного объекта - «Газопровод межпоселковый от с. Белый Ключ - с. Болтаевка Сурского района на с. Кадышево - с. Котяково - д. Русская Гольшевка - д. Татарская Гольшевка с. Беловодье с ответвлением на с. Татарские Горенки - с. Русские Горенки Карсунского района Ульяновской области», в соответствии с главой V.7. Земельного кодекса Российской Федерации, Федеральным законом от 06.10.2003 № 131-ФЗ «Об общих принципах организации местного самоуправления в Российской Федерации», Законом Ульяновской области от 17.11.2003 № 059-ЗО «О регулировании земельных отношений в Ульяновской области», руководствуясь статьями 41, 43 Устава муниципального образования «Карсунский район», администрация п о с т а н о в л я е т:

1. Установить публичный сервитут в целях размещения линейного объекта «Газопровод межпоселковый от с. Белый Ключ - с. Болтаевка Сурского района на с. Кадышево - с. Котяково - д. Русская Гольшевка - д. Татарская Гольшевка - с. Беловодье с ответвлением на с. Татарские Горенки - с. Русские Горенки Карсунского района Ульяновской области» в интересах общества с ограниченной ответственностью «Газпром межрегионгаз» в отношении земельных участков, категория земель - земли сельскохозяйственного назначения, разрешенное использование: для сельскохозяйственного производства:

земельный участок с кадастровым номером 73:05:010901:296, расположенный по адресу: Ульяновская область, Карсунский район, Муниципальное образование Горенское сельское поселение, с. Кадышево;

земельный участок с кадастровым номером 73:05:050101:529, расположенный по адресу: Ульяновская обл., р-н Карсунский, муниципальное образование «Горенское сельское поселение»;

земельный участок с кадастровым номером 73:05:050101:527, расположенный

по адресу: Ульяновская область, р-н Карсунский, Сельскохозяйственный производственный кооператив «Сура», а также в отношении земель, расположенных в пределах кадастровых кварталов: 73:17:030403, 73:05:050501, 73:05:050101, 73:05:050803 в соответствии со схемой расположения границ публичного сервитута.

2. Утвердить границы публичного сервитута в соответствии со сведениями о границах публичного сервитута.

3. Публичный сервитут устанавливается на срок 10 (десять) лет. Срок, в течение которого использование земельного участка, в соответствии с его разрешенным использованием, будет невозможно или существенно затруднено в связи с осуществлением деятельности, для обеспечения которой устанавливается публичный сервитут (при возникновении таких обязательств) – 9 месяцев.

4. Обоснование необходимости публичного сервитута постановление № 92-од от 09.07.2018 «Об утверждении проекта планировки и проекта межевания территории для размещения линейного объекта «Газопровод межпоселковый от с. Белый Ключ – с. Болтаевка Сурского района на с. Кадышево – с. Котяково – д. Русская Гольшевка – д. Татарская Гольшевка с. Беловодье с ответвлением на с. Татарские Горенки – с. Русские Горенки Карсунского района Ульяновской области», выданное Агентством архитектуры и градостроительства Ульяновской области.

5. Признать утратившим силу постановление администрации муниципального образования «Карсунский район» Ульяновской области от 06.02.2020 № 24 «Об установлении публичного сервитута».


Глава администрации
муниципального образования
«Карсунский район»
Ульяновской области



В.Б.Чубаров

Графическое описание местоположения границ публичного сервитута
в целях размещения линейного объекта "Газопровод межпоселковый от с. Белый Ключ - с. Болтаевка Сурского района на с. Кадышево - с. Котяково - д. Русская Голышевка -
д. Татарская Голышевка - с. Беловодье с ответвлением на с. Татарские Горенки - с. Русские Горенки Карсунского района Ульяновской области"

Схема расположения границ публичного сервитута

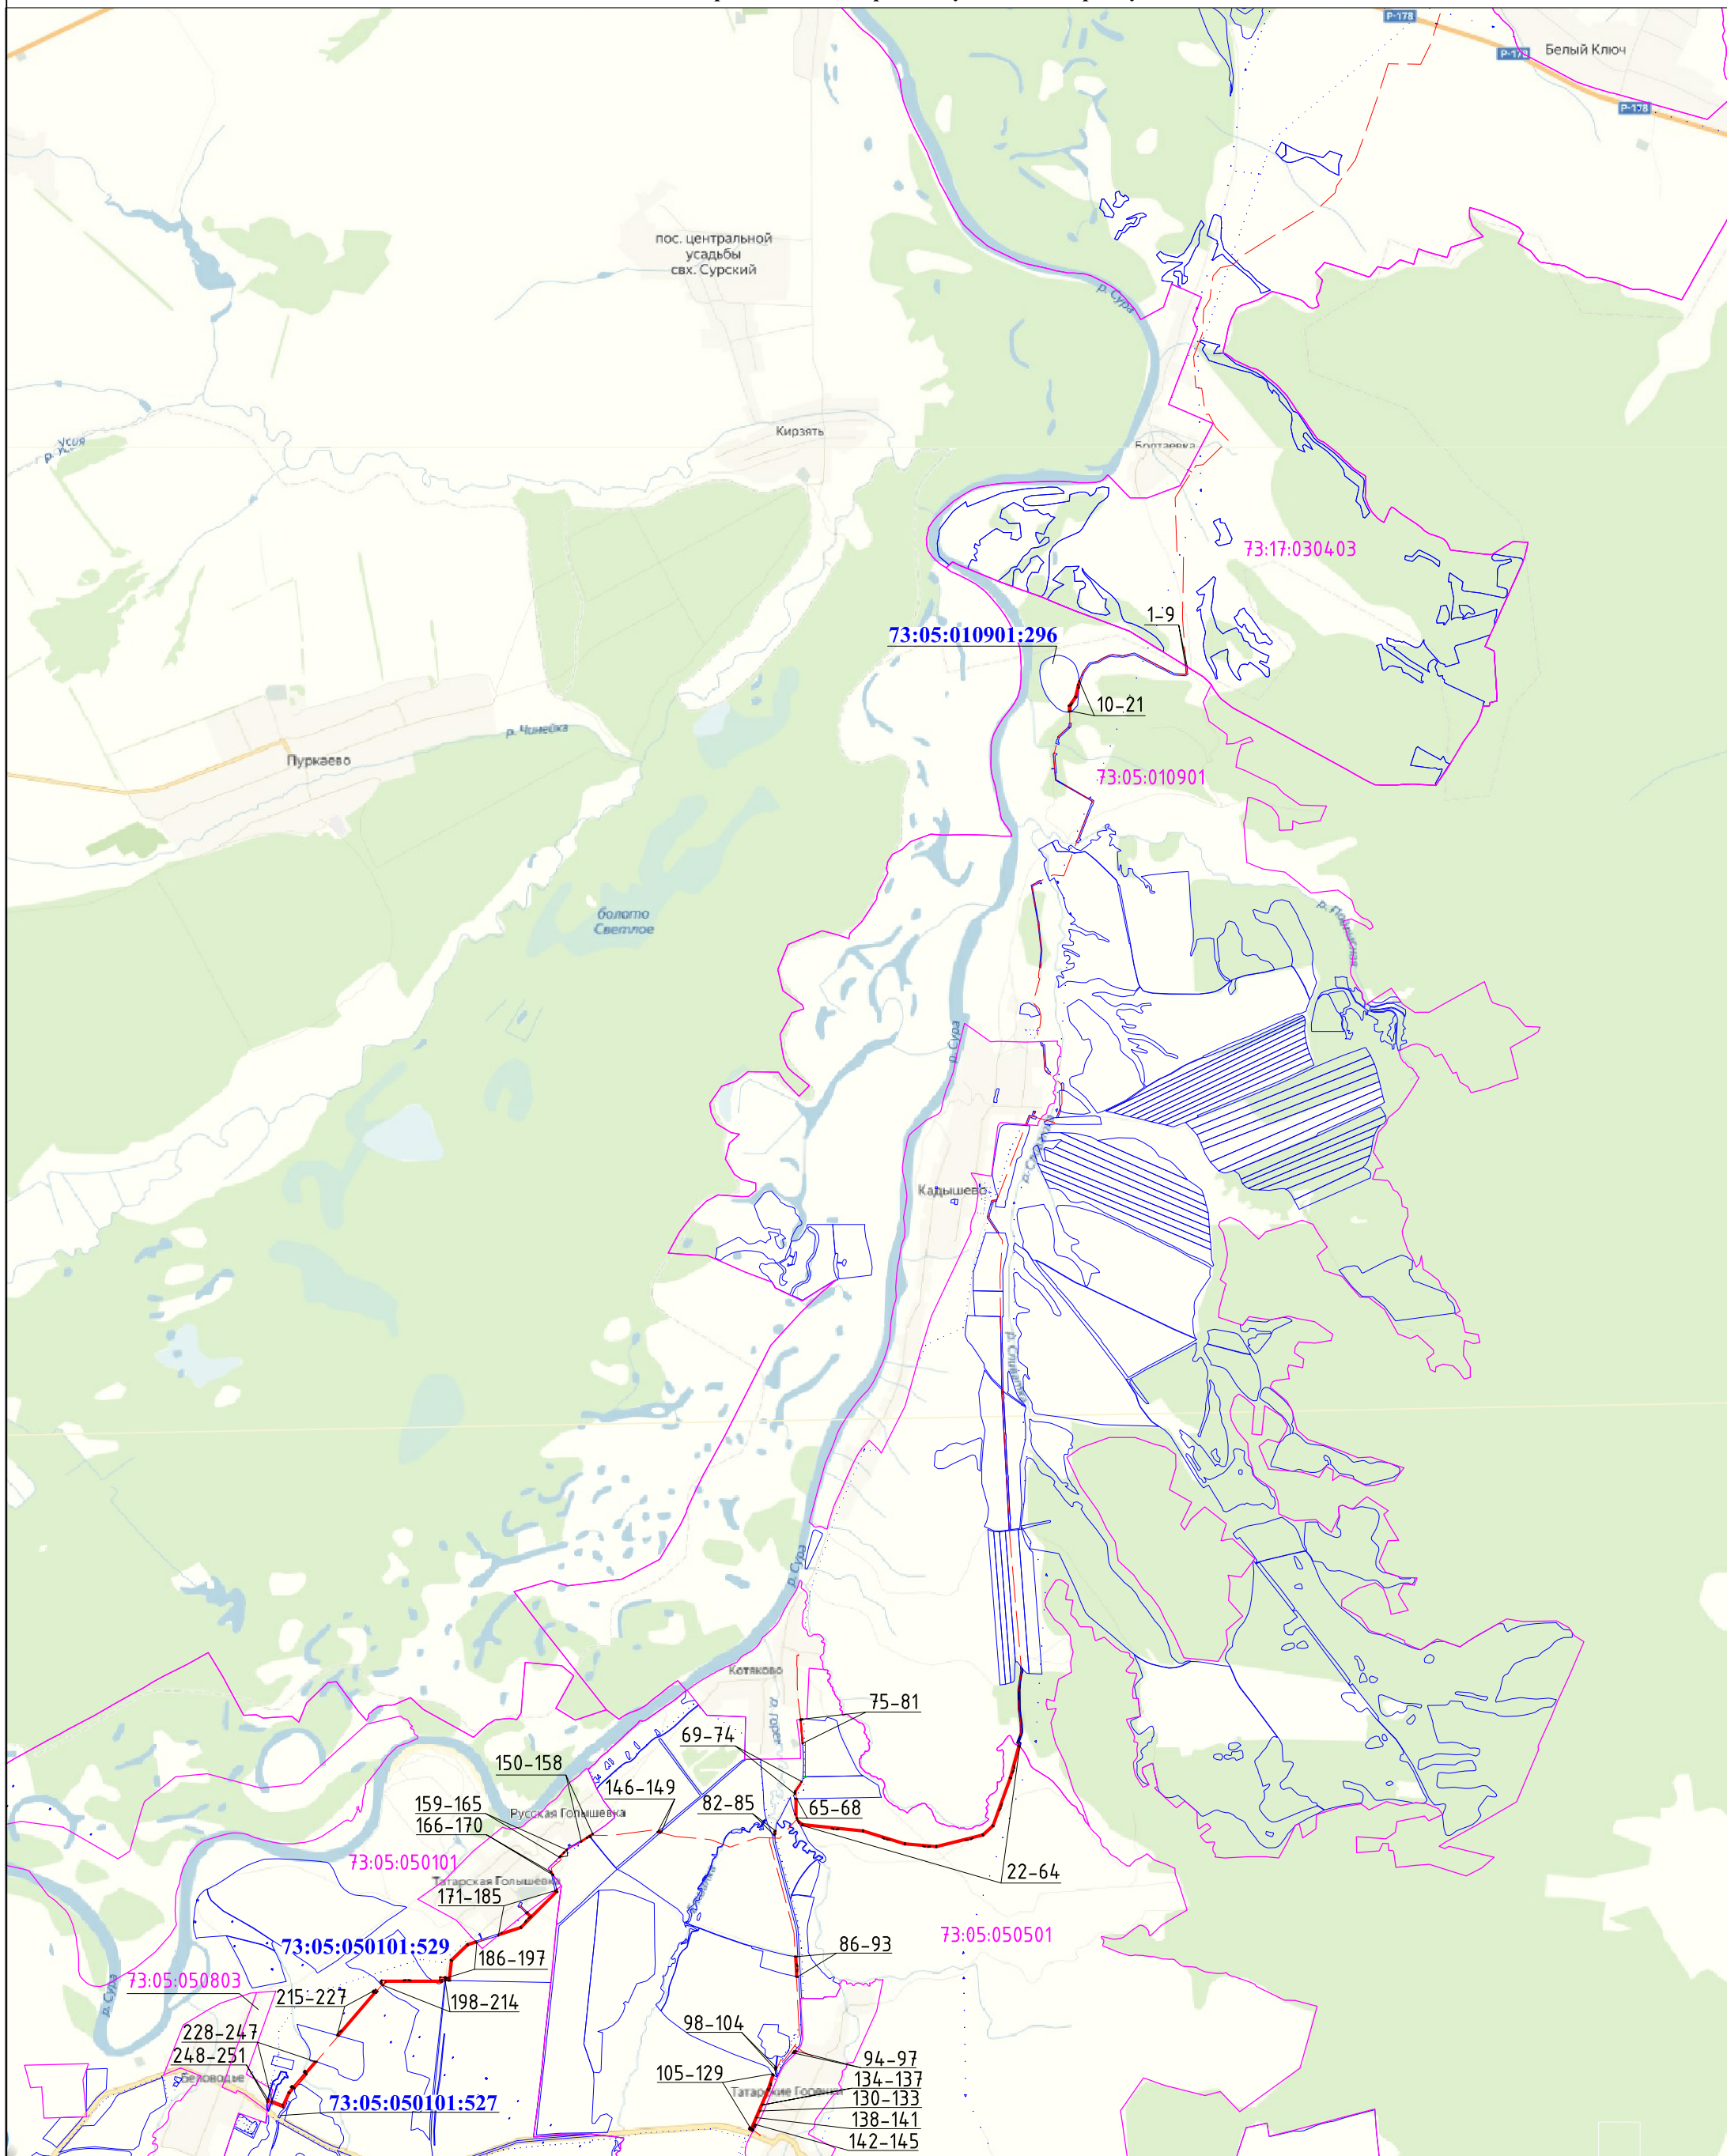

Условные обозначения:

1 - проектные границы публичного сервитута и характерные точки; **---** - проектное местоположение газопровода; **73:17:030403** - граница и номер кадастрового квартала;
73:05:010901:296 - граница и кадастровый номер земельного участка по сведениям ЕГРН;

Масштаб 1:60 000

Графическое описание местоположения границ публичного сервитута
в целях размещения линейного объекта "Газопровод межпоселковый от с. Белый Ключ - с. Болтаевка Сурского района на с. Кадышево - с. Котьяково - д. Русская Голышевка - д. Татарская Голышевка - с. Беловодье с ответвлением на с. Татарские Горенки - с. Русские Горенки Карсунского района Ульяновской области"

Описание границ публичного сервитута

1. Местоположение публичного сервитута: Российская Федерация, Ульяновская область, Карсунский муниципальный район;
2. Система координат: МСК-73;
3. Метод определения координат - метод спутниковых геодезических измерений; средняя квадратическая погрешность положения характерных точек Мт=0,1 м;
4. Перечень характерных точек:

Обозначение характерных точек границы	Координаты, м	
	X	Y
1	514118,33	1346596,21
2	514107,79	1346612,58
3	514107,76	1346612,59
4	514107,74	1346612,56
5	514107,79	1346612,46
6	514117,36	1346596,75
7	514117,58	1346596,41
8	514117,85	1346595,99
9	514118,12	1346596,08
10	514118,33	1346596,21
11	513968,85	1345551,43
12	513903,29	1345546,93
13	513899,56	1345544,84
14	513806,84	1345523,44
15	513746,2	1345481
16	513733,92	1345472,39
17	513726,2	1345466,99
18	513669,61	1345467,98
19	513669,26	1345447,99
20	513723,84	1345447,03
21	513813,05	1345509,48
22	513929,61	1345536,38
23	513968,85	1345551,43
24	503488,84	1344951,33
25	503479,82	1344964,44
26	503288	1344913,08
27	503270,92	1344912,09
28	503239,88	1344903,79
29	503224,08	1344895,94
30	503169,14	1344881,23
31	502917,07	1344789,32
32	502900,04	1344786,91
33	502869,81	1344776
34	502854,72	1344766,86
35	502695,97	1344709,05
36	502603,63	1344606,51
37	502577,36	1344501,16
38	502569,89	1344485,67
39	502562,12	1344454,5
40	502561,33	1344436,87
41	502488,68	1344145,63
42	502494,35	1344081,06
43	502492,33	1344063,98
44	502495,12	1344031,97
45	502500,11	1344015,05
46	502515,96	1343833,55
47	502562,88	1343679,82
48	502564,47	1343662,69
49	502573,89	1343631,97
50	502582,31	1343616,47
51	502641,68	1343422,23
52	502666,87	1343182,67
53	502665,14	1343165,56
54	502668,48	1343133,6
55	502673,76	1343116,77
56	502704,61	1342823,01
57	502729,78	1342793,02
58	502743,79	1342785,54
59	502762,17	1342777,75
60	502719,05	1342829,14
61	502656,45	1343425,23
62	502530,77	1343836,43
63	502503,85	1344144,43
64	502617,28	1344599,25
65	502704,61	1344696,23
66	503173,65	1344866,9
67	503488,84	1344951,33
68	502966,13	1342755,98
69	502966,38	1342771,14
70	502777,72	1342771,16
71	502813,22	1342756,12
72	502966,13	1342755,98
73	503133,52	1342820,14
74	503034,59	1342757,82
75	503015,55	1342755,2
76	503012,78	1342752,56
77	503024,8	1342752,59
78	503042,08	1342756,13
79	503133,52	1342820,14
80	503746,88	1342808,7
81	503748,28	1342826,33
82	503746,71	1342826,28
83	503745,75	1342812,61
84	503512,04	1342830,14

Обозначение характерных точек границы	Координаты, м	
	X	Y
80	503512,06	1342829,61
81	503742,81	1342809,42
82	503746,88	1342808,7
83	502643,54	1342551,12
84	502649,8	1342564,89
85	502620,26	1342561,74
86	502608,56	1342549,72
87	502643,54	1342551,12
88	501413,75	1342755,07
89	501411,61	1342770,24
90	501334,67	1342774,29
91	501318,04	1342778,66
92	501285,95	1342780,32
93	501268,5	1342777,72
94	501212,72	1342780,67
95	501216,65	1342765,42
96	501413,75	1342755,07
97	500482,43	1342747,15
98	500482,5	1342763,36
99	500464,93	1342748,11
100	500465,39	1342732,14
101	500482,43	1342747,15
102	500325,32	1342562,48
103	500324,48	1342570,44
104	500319,97	1342569,8
105	500309,45	1342570,01
106	500309,87	1342565,97
107	500298,39	1342562,24
108	500320,46	1342561,79
109	500325,32	1342562,48
110	500257,64	1342533,23
111	500254,92	1342535,29
112	500250,38	1342538,73
113	500244,93	1342542,84
114	500244	1342544,58
115	500162,88	1342518,24
116	500145,78	1342516,36
117	500115,22	1342506,42
118	500099,86	1342497,75
119	499761,53	1342354,17
120	499756,75	1342370,64
121	499735,57	1342360,86
122	499745,31	1342347,28
123	499718,56	1342335,93
124	499714,1	1342343,97
125	499711,51	1342342,53
126	499712,07	1342341,14
127	499711,88	1342341,06
128	499711,32	1342342,43
129	499696,61	1342334,28
130	499708,73	1342312,41
131	499717,85	1342303,04
132	499731,66	1342308,9
133	499725,8	1342322,71
134	500105,12	1342483,68
135	500257,64	1342533,23
136	499892,88	1342409,22
137	499892,78	1342409,46
138	499892,61	1342409,38
139	499892,71	1342409,15
140	499892,88	1342409,22
141	499953,86	1342435,34
142	499953,76	1342435,56
143	499953,59	1342435,49
144	499953,69	1342435,26
145	499953,86	1342435,34
146	499827,72	1342381,04
147	499827,62	1342381,26
148	499827,45	1342381,19
149	499827,55	1342380,96
150	499827,72	1342381,04
151	499764,96	1342353,44
152	499764,86	1342353,66
153	499764,68	1342353,59
154	499764,78	1342353,36
155	499764,96	1342353,44
156	502650,39	1341415,93
157	502643,41	1341441,99
158	502631,54	1341428,37
159	502638,51	1341402,32
160	502650,39	1341415,93
161	502583,83	1340709,37
162	502619,96	1340765,12
163	502619,96	1340765,4
164	502601,5	1340736,9

Обозначение характерных точек границы	Координаты, м	
	X	Y
155	502591,16	1340744,55
156	502589,03	1340740,87
157	502598,71	1340733,42
158	502583,78	1340709,39
159	502544,24	1340652,26
160	502391,2	1340437,02
161	502400,88	1340446,77
162	502436,83	1340481,5
163	502464,25	1340511,97
164	502436,74	1340481,48
165	502400,85	1340446,78
166	502391,16	1340437,02
167	502391,2	1340437,02
168	502246,86	1340353,1
169	502216,07	1340376,24
170	502214,5	1340376,63
171	502223,95	1340369,46
172	502245,75	1340353,38
173	502246,86	1340353,1
174	501839,71	1340111,23
175	501839,71	1340111,23
176	501848,97	1340123,17
177	501812,03	1340160,12
178	502053,32	1340401,38
179	502061,71	1340397,33
180	502073,03	1340411,92
181	502048,72	1340417,98
182	501693,43	1340062,75
183	501619,63	1339835,69
184	501645,84	1339867,81
185	501706,58	1340054,69
186	501753,82	1340101,92
187	501768,2	1340111,36
188	501790,92	1340134,08
189	501801,42	1340149,52
190	501839,71	1340111,23
191	501536,61	1339531,72
192	501563,02	1339612,97
193	501550,85	1339624,06
194	501523,42	1339539,65
195	501371,82	1339382,69
196	501177,12	1339362,3
197	501177,41	1339347,28
198	501179,33	1339347,45
199	501181,24	1339325,59
200	501202,16	1339327,42
201	501200,23	1339349,54
202	501378,82	1339368,35
203	501536,61	1339531,72
204	501178,27	1338688,26
205	501178,29	1338904,9
206	501181,81	1338921,73
207	501181,85	1338953,86
208	501178,37	1338971,16
209	501178,32	1339262,09
210	501209,64	1339264,83
211	501206,13	1339305,01
212	501212,57	1339316,64
213	501182,24	1339314,17
214	501184,99	1339282,75
215	501163,32	1339280,86
216	501163,28	1338728,07
217	501131,44	1338700,83
218	501147,69	1338681,84
219	501157,45	1338690,19
220	501167,2	1338678,79
221	501178,27	1338688,26
222	501086,9	1338629,83
223	501070,65	1338648,83
224	501055,45	1338635,83
225	501058,7	1338632,03
226	500632,76	1338267,64
227	500637,46	1338250,82
228	500648,94	1338257,12
229	500673,37	1338277,99
230	500684,25	1338291,88
231	501057,05	1338610,88
232	501066,81	1338599,48
233	501078,2	1338609,23
234	501071,7	1338616,83
235	501086,9	1338629,83
236	500380,34	1338031,96
237	500377,64	1338049,4
238	500258,55	1337947,52
239	500255,3	1337951,32
240	500117	1337833
241	500120,25	1337829,2

Обозначение характерных точек границы	Координаты, м	
	X	Y
234	500068,9	1337785,27
235	499928,42	1337721,11
236	499974,61	1337604,13
237	499993,63	1337610,42
238	499952,16	1337715,46
239	500077,05	1337772,5
240	500118,6	1337808,05
241	500128,35	1337796,66
242	500139,79	1337806,36
243	500130	1337817,8
244	500268,31	1337936,12
245	500278,06	1337924,72
246	500289,45	1337934,47
247	500279,7	1337945,87
248	500380,34	1338031,96
249	500008,94	1337571,64
250	500008,55	1337572,62
251	499983,77	1337567,33
252	499984	1337566,74
253	500008,94	1337571,64