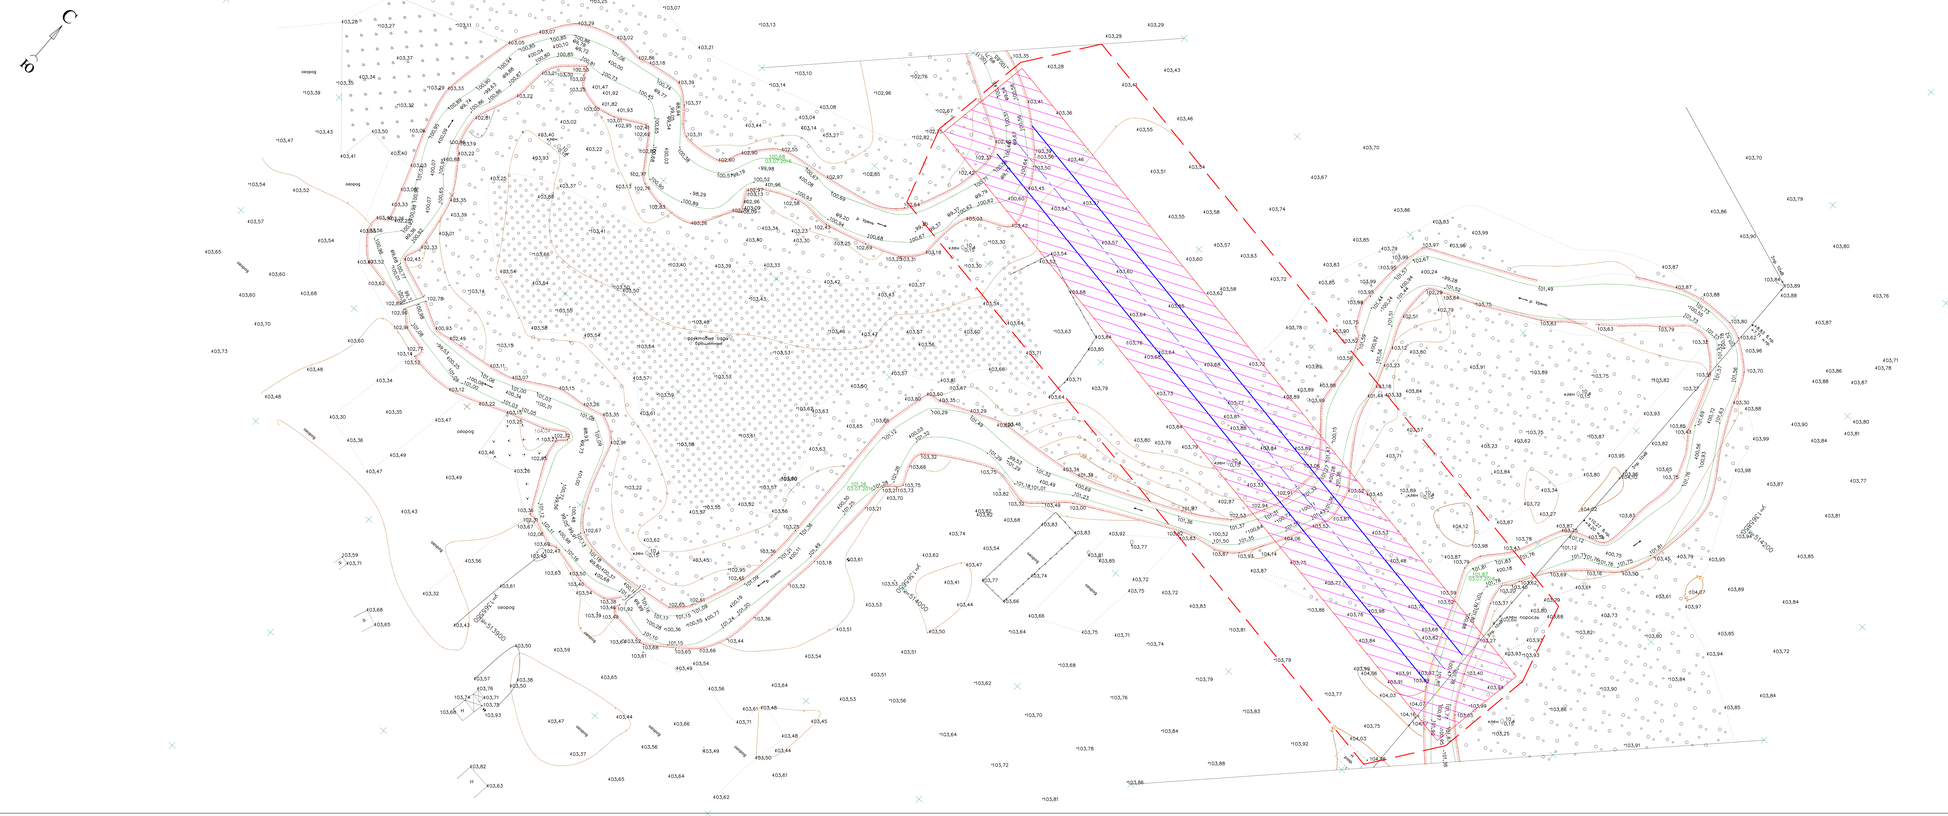

Система координат (К-7)
Система высот Балтийская

						Государственный контракт №19		
Изм	Кол	Лист	Подпись	Дата		Расчистка русла р. Ирень в п. Усть-Ирень в Карсунском районе Ульяновской области		
Разработал	Ананьева							
Проверил	Нижин						Стадия	Лист	Листов
							П	1	1
Начальник	Аксенов					Проект планировки территории М 1:500	ООО "НИИ "Агропроектстроя", г. Саратов	
ГИП	Исин							

Инв. № подл.	Подп. и дата	Взам. инв. №