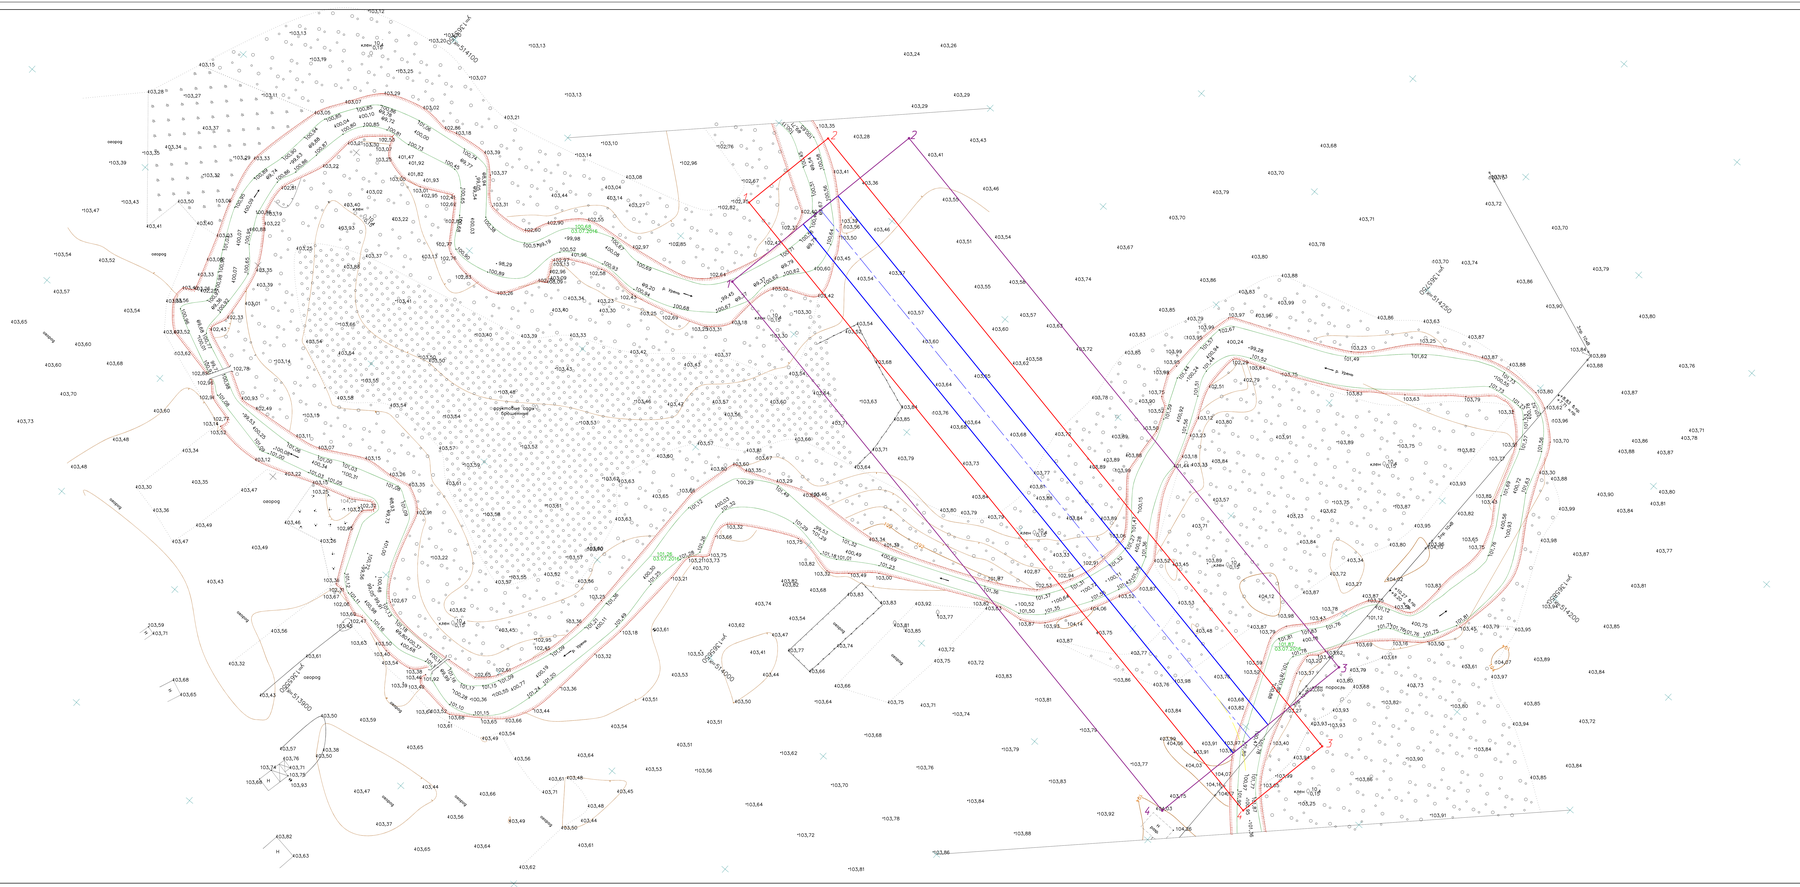

№	Координаты поворотных точек	
	X	Y
Постоянный отвод		
1	514123,41	1365559,87
2	514156,90	1365565,73
3	514111,79	1365823,54
4	514078,10	1365817,68
Временный отвод		
1	514099,79	1365573,00
2	514174,66	1365586,10
3	514155,40	1365810,42
4	514060,54	1365797,32

Система координат (К-73)
Система высот Балтийская

Изм.	Кол.	Лист	Подпись	Дата	Государственный контракт №19		
Разработал	Ананьева				Разчистка русла р. Ирень в п. Усть-Ирень в Каргасокском районе Томской области		
Проверил	Мехонин					Стадия	Лист	Листов
						П	1	1
Начальник	Лосева				Проект межевания территории М 1:500	ООО "НИИ "Дорпроектстрой" г. Саратов	
ГИП	Мехон						

Инв. № подл. | Подп. и дата | Взам. инв. №