


Основная часть проекта планировки территории.

Чертеж планировки территории (1:1000).

Газопровод-ввод от точки вр. по ул.Тельмана до границы земельного участка котельной МУП"Ремонтно-строительный участок" по адресу: Ульяновская область, р.п.Карсун, ул.Тельмана, 10

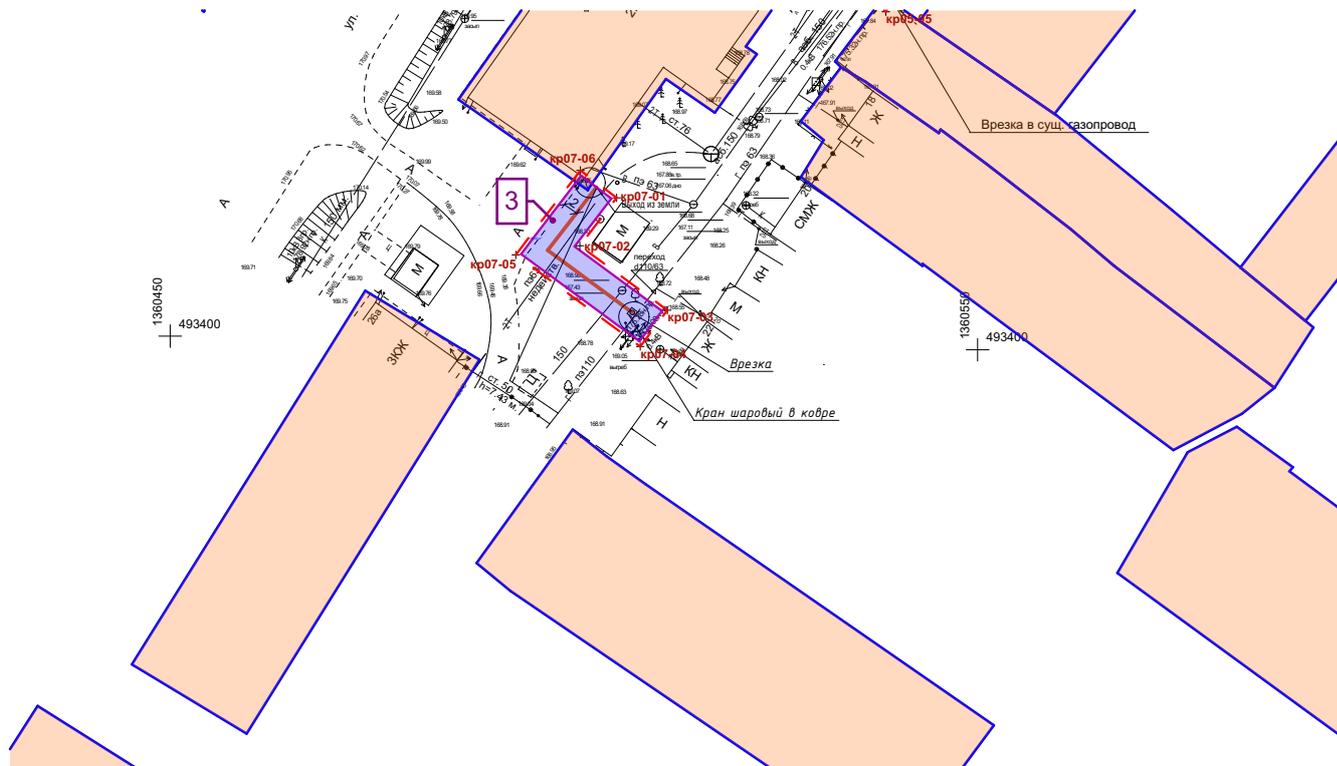

Условные обозначения:

-  красные линии линейного объекта;
-  красные линии линейного объекта; участков, зарегистрированных в ГКН;
-  линии, обозначающие дороги, улицы, проезды, линии связи, объекты инженерной и транспортной инфраструктур, проходы к водным объектам общего пользования и их береговым полосам;
-  территории элементов планировочной структуры (кварталы для застройки)
-  границы зон планируемого размещения объектов федерального значения, объектов регионального значения, объектов местного значения, номер объекта пл/;

Согласовано

Взам. инв. №

Подп. и дата


Инв. № подл.

						Газопровод-ввод от точки вр. по ул.Тельмана до границы земельного участка котельной МУП"Ремонтно-строительный участок" по адресу: Ульяновская область, р.п.Карсун, ул.Тельмана, 10			
Изм.	Колуч.	Лист	Модок.	Подп.	Дата	Основная часть проекта планировки.	Стадия	Лист	Листов
ГИП		Карягин							
ГАП		Зайцев							
						Чертеж планировки территории			
						ЗАО "ИКНЗР"			

Материалы по обоснованию проекта планировки.

Фрагмент карты планировочной структуры территорий городского округа (1:10000).

Газопровод-ввод от точки вр. по ул.Тельмана до границы земельного участка котельной МУП"Ремонтно-строительный участок" по адресу: Ульяновская область, р.п.Карсун, ул.Тельмана, 10

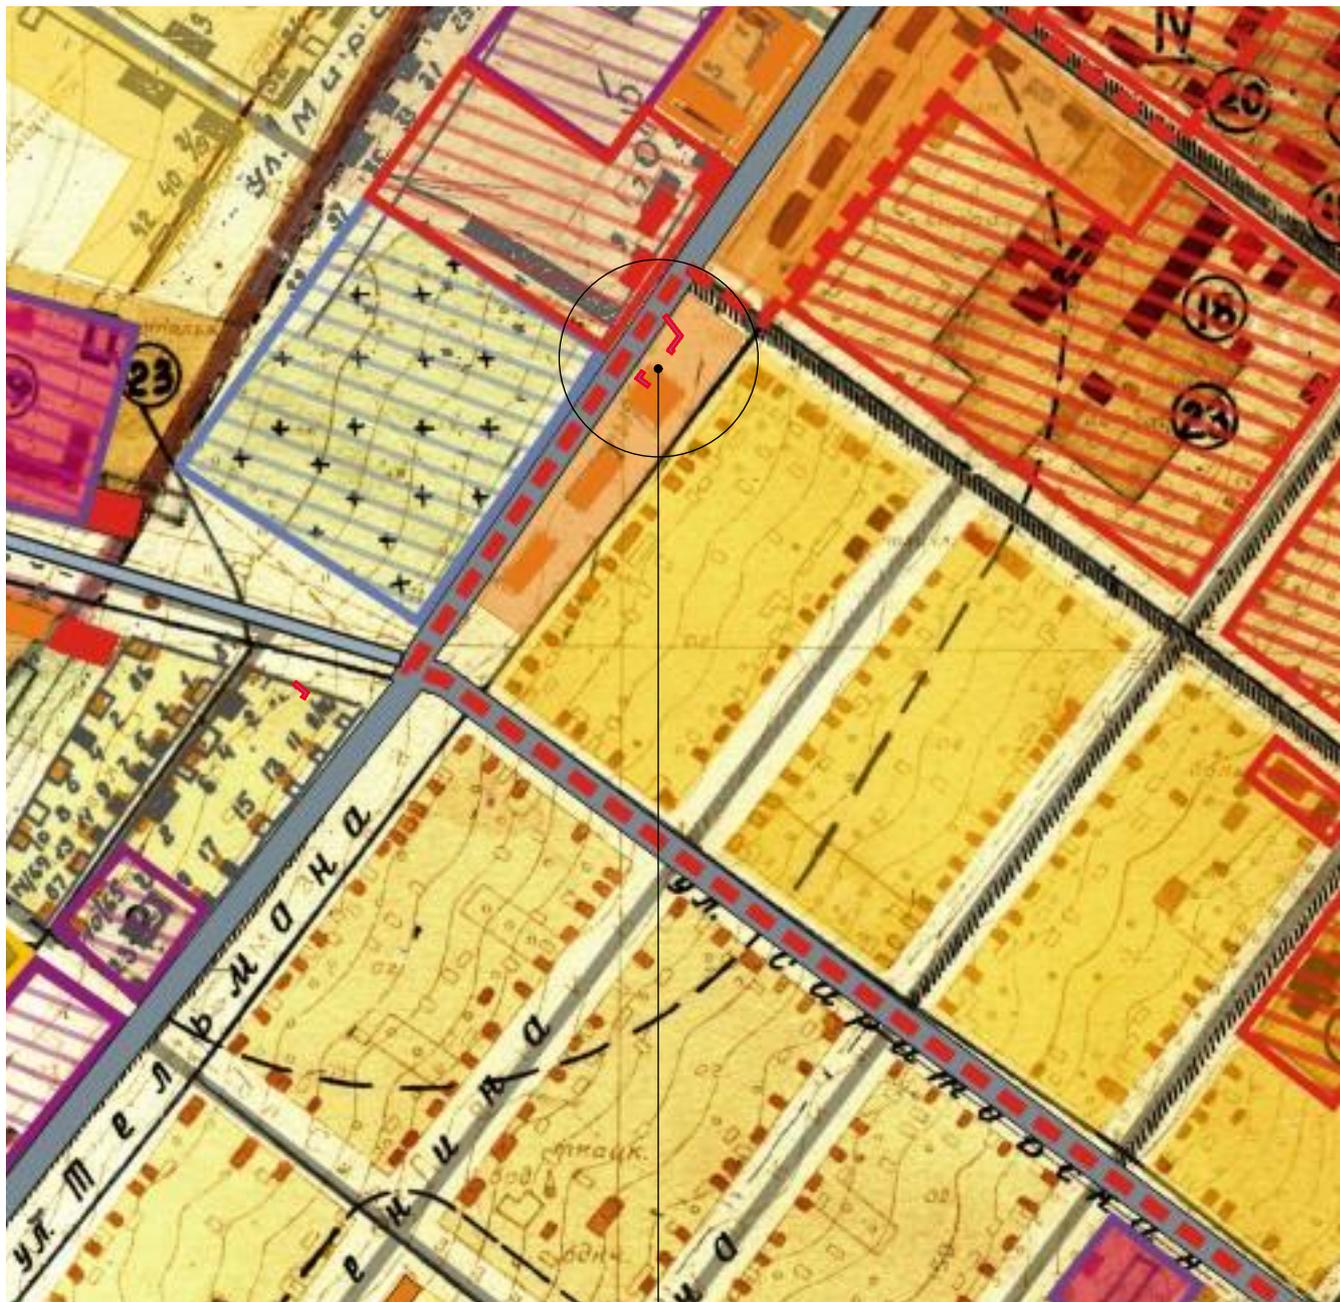

Проектируемая территория

Согласовано				

Взам. инв. №

Примечание: Фрагмент карты разработан на основании Генерального плана р.п. Карсун


Инов. № подл.	Подл. и дата					

Изм.	Колуч.	Лист	№ док.	Подп.	Дата
ГИП		Карягин		<i>Карягин</i>	
ГАП		Зайцев		<i>Зайцев</i>	

Газопровод-ввод от точки вр. по ул.Тельмана до границы земельного участка котельной МУП"Ремонтно-строительный участок" по адресу: Ульяновская область, р.п.Карсун, ул.Тельмана, 10			
Материалы по обоснованию проекта планировки.	Стадия	Лист	Листов
Фрагмент карты планировочной структуры территорий городского округа	ЗАО "ИКНЗР"		

**Материалы по обоснованию проекта планировки.
 Результаты инженерных изысканий (1:1000).**

Газопровод-ввод от точки вр. по ул. Тельмана до границы земельного участка котельной МУП "Ремонтно-строительный участок" по адресу: Ульяновская область, р.п. Карсун, ул. Тельмана, 10

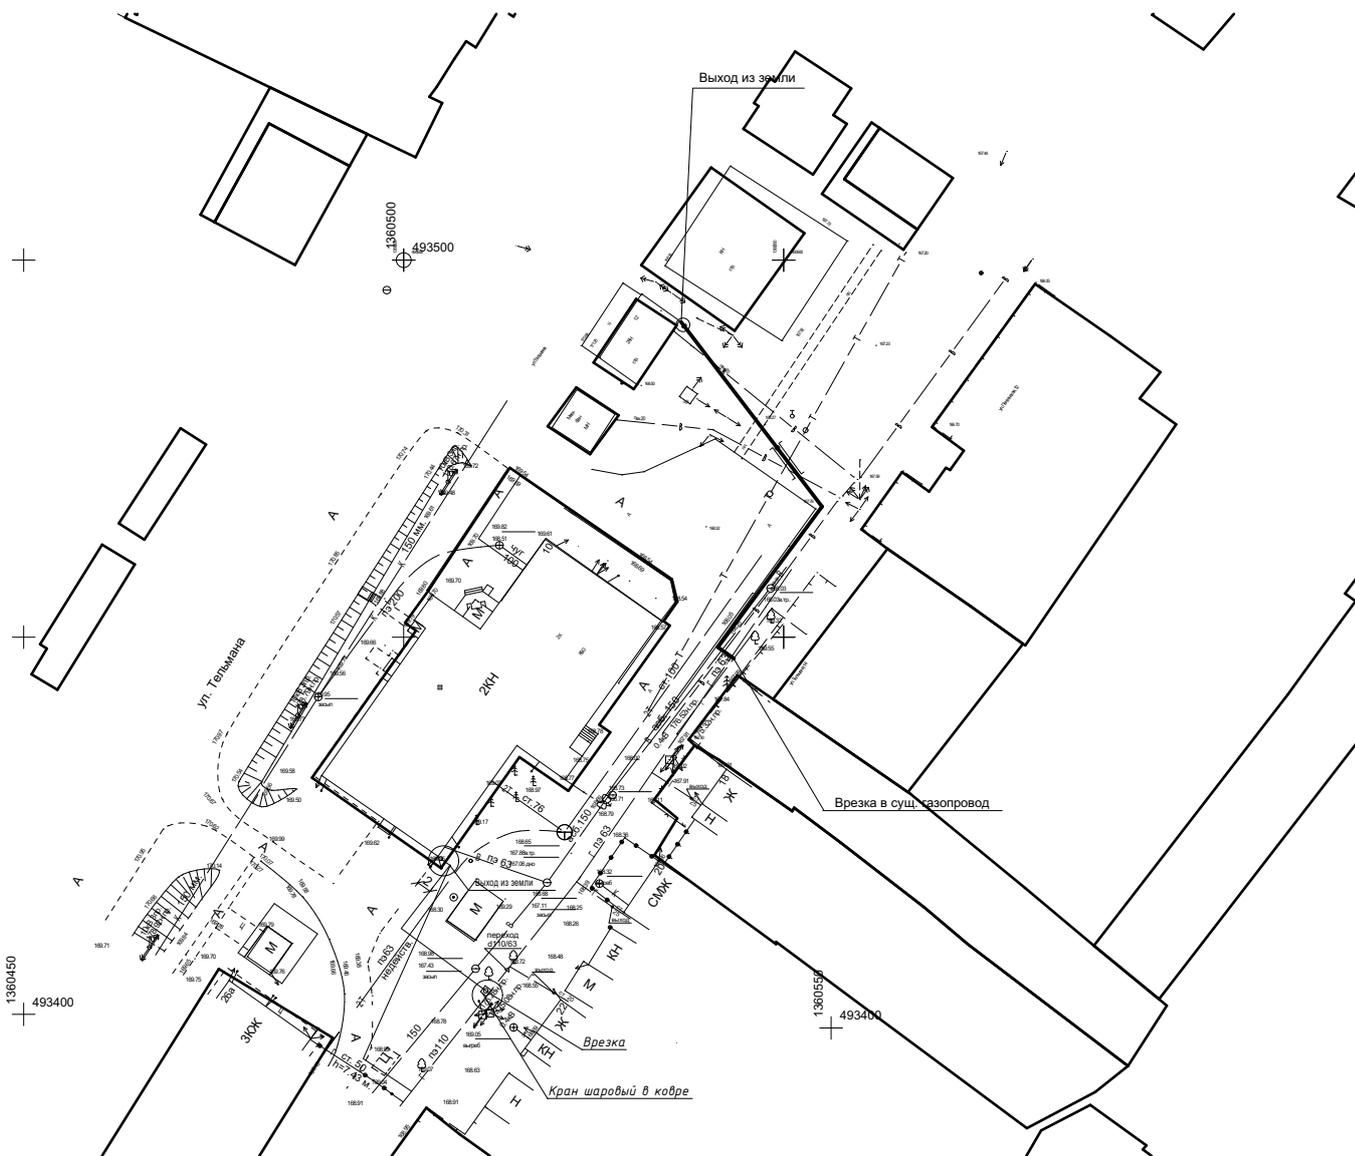

Согласовано


Инов. № подл.	Подп. и дата	Взам. инв. №

Газопровод-ввод от точки вр. по ул.Тельмана до границы земельного участка котельной МУП "Ремонтно-строительный участок" по адресу: Ульяновская область, р.п.Карсун, ул.Тельмана, 10								
Изм.	Колуч.	Лист	Лодок.	Подп.	Дата			
ГИП		Карягин		<i>Карягин</i>				
ГАП		Зайцев		<i>Зайцев</i>				
Материалы по обоснованию проекта планировки.						Стация	Лист	Листов
						Результаты инженерных изысканий		

Материалы по обоснованию проекта планировки.

Схема организации движения транспорта и пешеходов (1:1000).

Газопровод-ввод от точки вр. по ул. Тельмана до границы земельного участка котельной МУП "Ремонтно-строительный участок" по адресу: Ульяновская область, р.п.Карсун, ул.Тельмана, 10

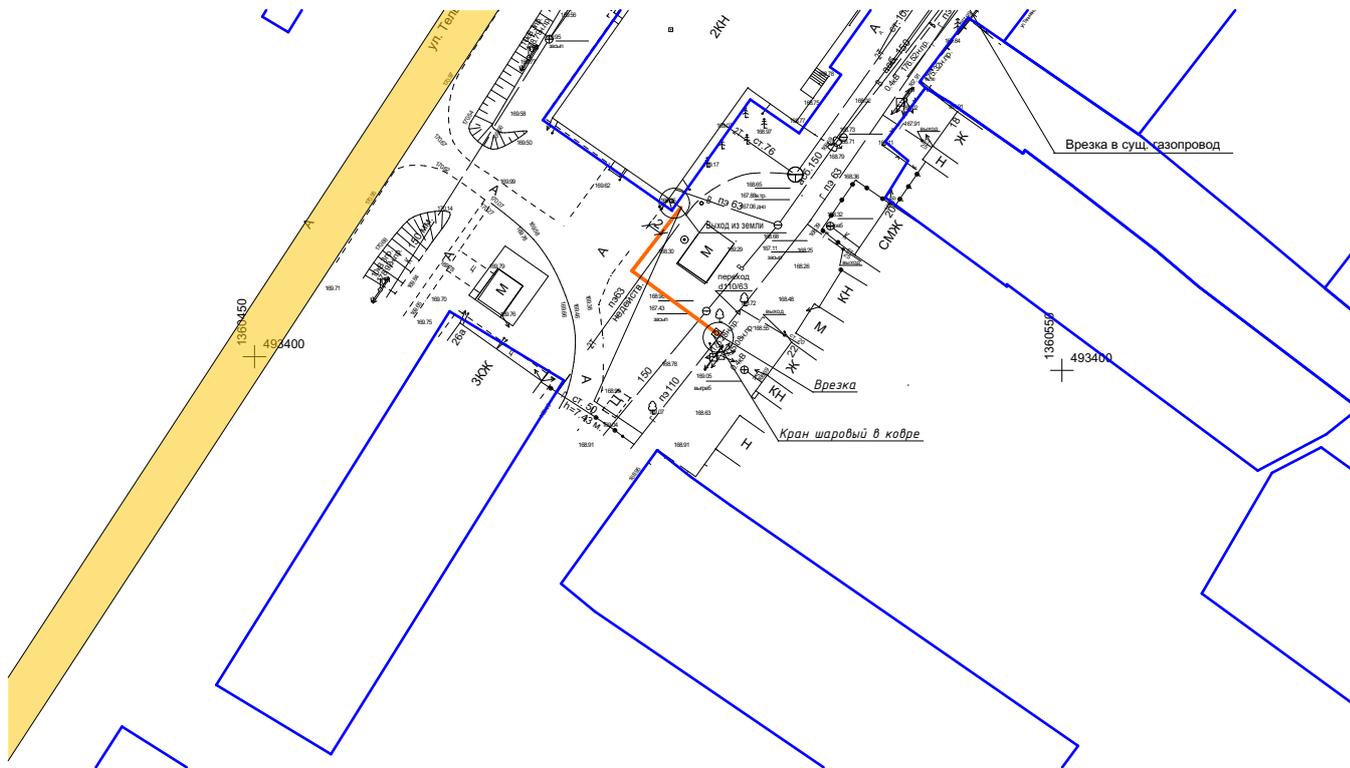

Условные обозначения:



границы существующих земельных участков, зарегистрированных в ГКН, номер земельного участка п/п;



объект планируемого размещения местного значения (газопровод);



улицы и дороги местного значения;

Согласовано

Взам. инв. №

Подп. и дата

Инв. № подл.

Изм.	Колуч.	Лист	Подк.	Подп.	Дата
ГИП		Карягин		<i>Карягин</i>	
ГАП		Зайцев		<i>Зайцев</i>	

Газопровод-ввод от точки вр. по ул.Тельмана до границы земельного участка котельной МУП "Ремонтно-строительный участок" по адресу: Ульяновская область, р.п.Карсун, ул.Тельмана, 10

Материалы по обоснованию проекта планировки.

Схема организации движения транспорта и пешеходов


Стация	Лист	Листов

ЗАО "ИКНЗР"

Материалы по обоснованию проекта планировки.

Схема границ территорий объектов культурного наследия (1:1000).

Газопровод-ввод от точки вр. по ул. Тельмана до границы земельного участка котельной МУП "Ремонтно-строительный участок" по адресу: Ульяновская область, р.п. Карсун, ул. Тельмана, 10

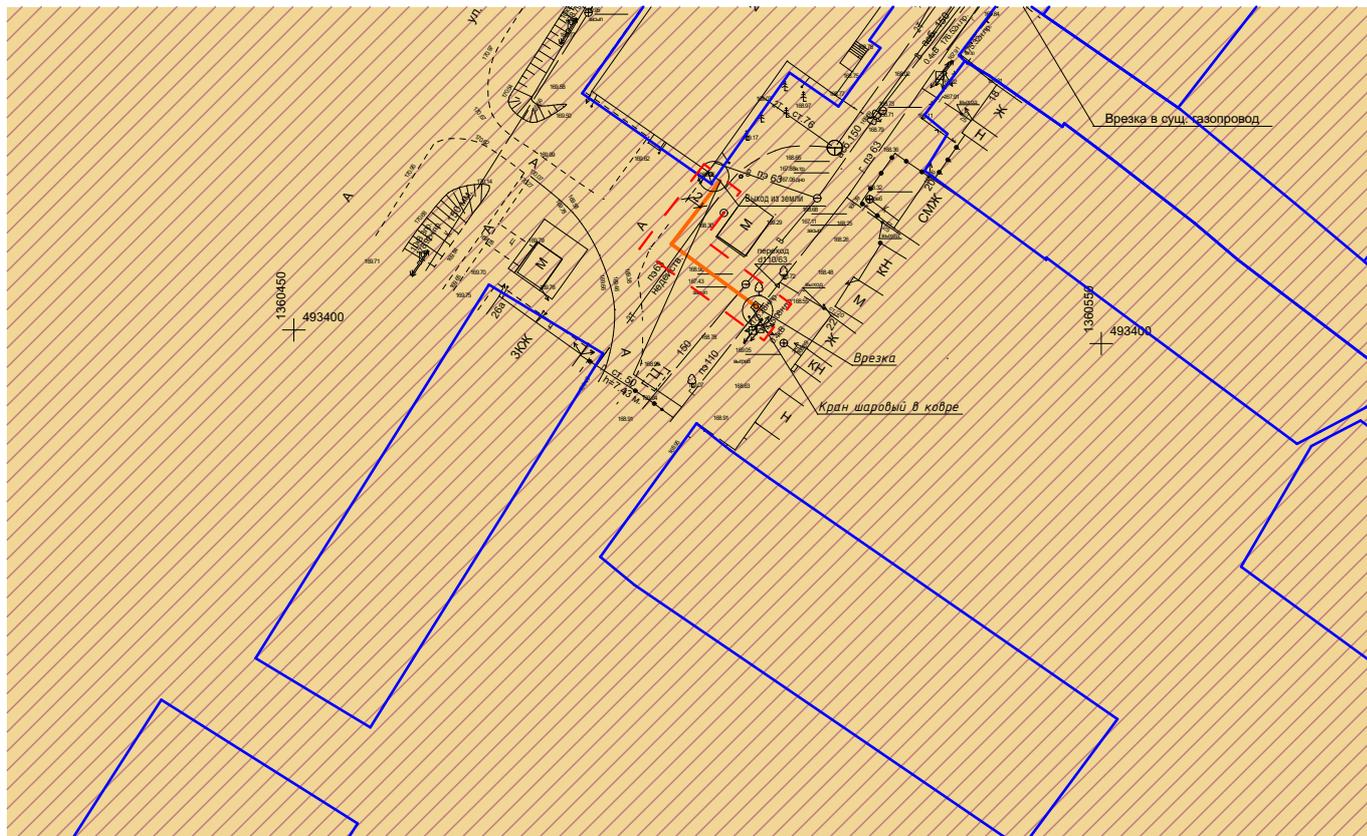

-  красные линии линейного объекта;
-  красные линии линейного объекта; участков, зарегистрированных в ГКН;
-  линии, обозначающие дороги, улицы, проезды, линии связи, объекты инженерной и транспортной инфраструктур, проходы к водным объектам общего пользования и их береговым полосам;
-  объект планируемого размещения местного значения (газопровод);
-  Зона охраны объекта культурного наследия

Примечание: Подземный газопровод не изменяет архитектурного облика памятника культурного наследия.

Инов. № подл.	Подл. и дата	Взам. инв. №


						Газопровод-ввод от точки вр. по ул.Тельмана до границы земельного участка котельной МУП "Ремонтно-строительный участок" по адресу: Ульяновская область, р.п.Карсун, ул.Тельмана, 10			
Изм.	Колуч.	Лист	Модок.	Подп.	Дата				
ГИП		Карягин				Материалы по обоснованию проекта планировки.	Стадия	Лист	Листов
ГАП		Зайцев							
						Схема границ территорий объектов культурного наследия	ЗАО "ИКНЗР"		

Согласовано

Материалы по обоснованию проекта планировки.

Схема границ зон с особыми условиями использования территории (1:1000).

Газопровод-ввод от точки вр. по ул. Тельмана до границы земельного участка котельной МУП "Ремонтно-строительный участок" по адресу: Ульяновская область, р.п.Карсун, ул.Тельмана, 10

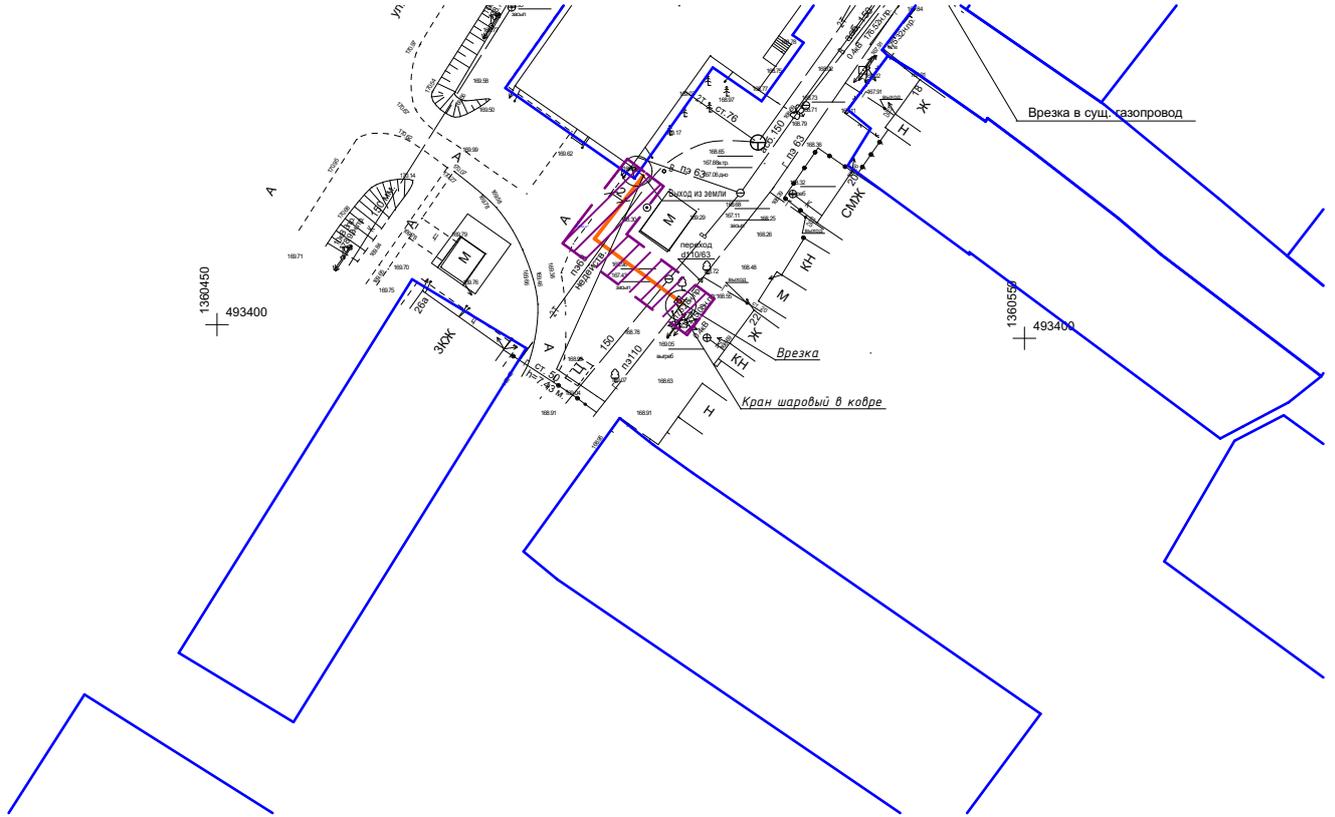

Условные обозначения:



границы существующих земельных участков, зарегистрированных в ГКН, номер земельного участка п/п;

объект планируемого размещения местного значения (газопровод);

границы зон с особыми условиями использования территории, (охранные зоны распределительных газопроводов);

Согласовано				

Взам. инв. №

Подп. и дата

Инв. № подл.

Изм.	Колуч.	Лист	Модок.	Подп.	Дата
ГИП		Карягин		<i>Карягин</i>	
ГАП		Зайцев		<i>Зайцев</i>	

Газопровод-ввод от точки вр. по ул.Тельмана до границы земельного участка котельной МУП "Ремонтно-строительный участок" по адресу: Ульяновская область, р.п.Карсун, ул.Тельмана, 10

Материалы по обоснованию проекта планировки.	Стадия	Лист	Листов


Схема границ зон с особыми условиями использования территории

ЗАО "ИКНЗР"

Материалы по обоснованию проекта планировки.

Схема, отображающая существующие объекты капитального строительства (1:1000).

Газопровод-ввод от точки вр. по ул. Тельмана до границы земельного участка котельной МУП "Ремонтно-строительный участок" по адресу: Ульяновская область, р.п.Карсун, ул.Тельмана, 10

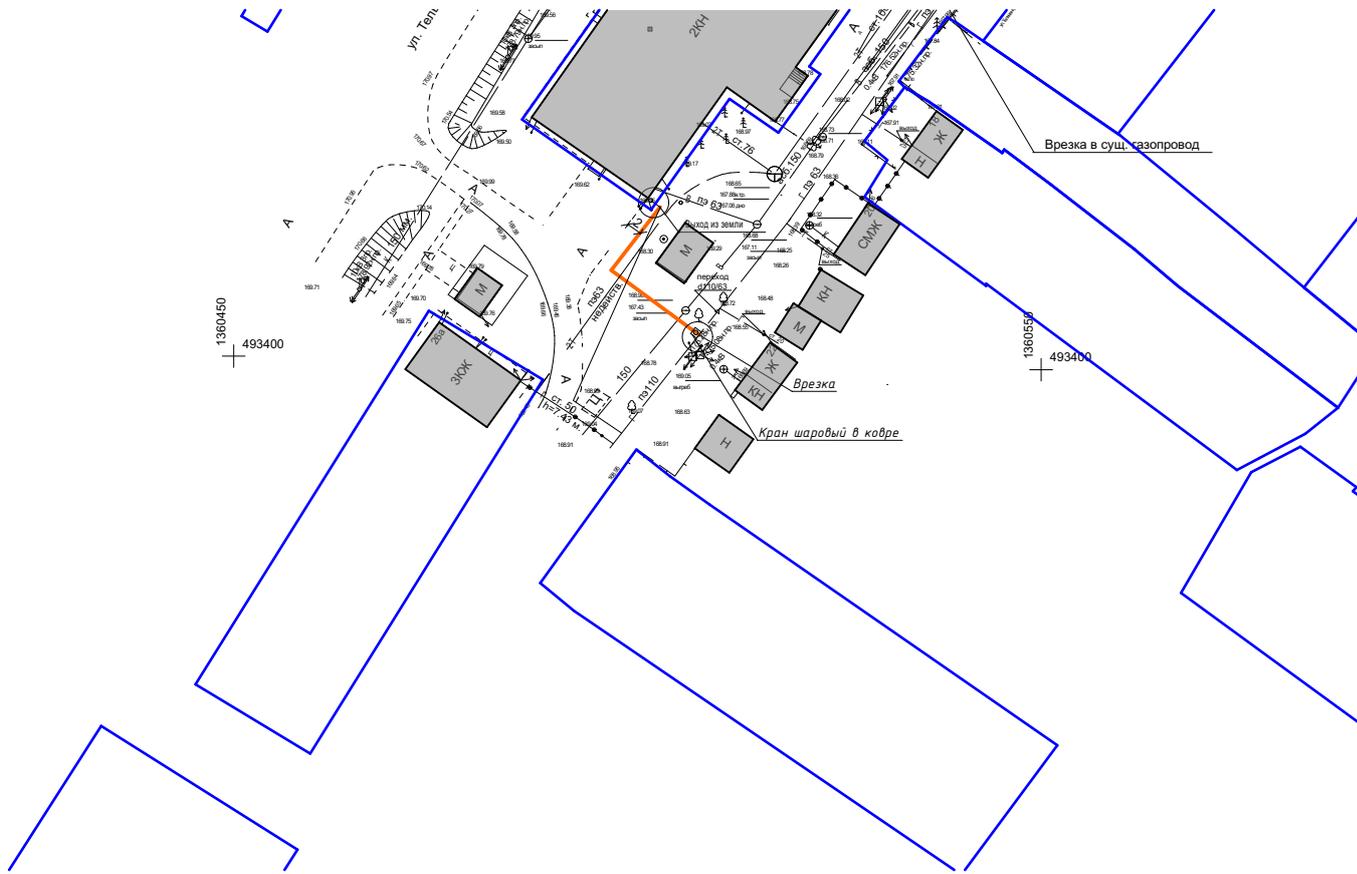

Условные обозначения:



границы существующих земельных участков, зарегистрированных в ГКН, номер земельного участка п/п;



объект планируемого размещения местного значения (газопровод);



существующие объекты капитального строительства;

Согласовано

Взам. инв. №

Подп. и дата

Инв. № подл.

Изм.	Колуч.	Лист	№ док.	Подп.	Дата
ГИП		Карягин		<i>Карягин</i>	
ГАП		Зайцев		<i>Зайцев</i>	

Газопровод-ввод от точки вр. по ул.Тельмана до границы земельного участка котельной МУП "Ремонтно-строительный участок" по адресу: Ульяновская область, р.п.Карсун, ул.Тельмана, 10

Материалы по обоснованию проекта планировки.

Стадия	Лист	Листов


Схема, отображающая местоположение существующих объектов капитального строительства

ЗАО "ИКНЗР"

Материалы по обоснованию проекта планировки.

Схема вертикальной планировки, инженерной подготовки и инженерной защиты территории (1:1000).

Газопровод-ввод от точки вр. по ул. Тельмана до границы земельного участка котельной МУП "Ремонтно-строительный участок" по адресу: Ульяновская область, р.п.Карсун, ул.Тельмана, 10

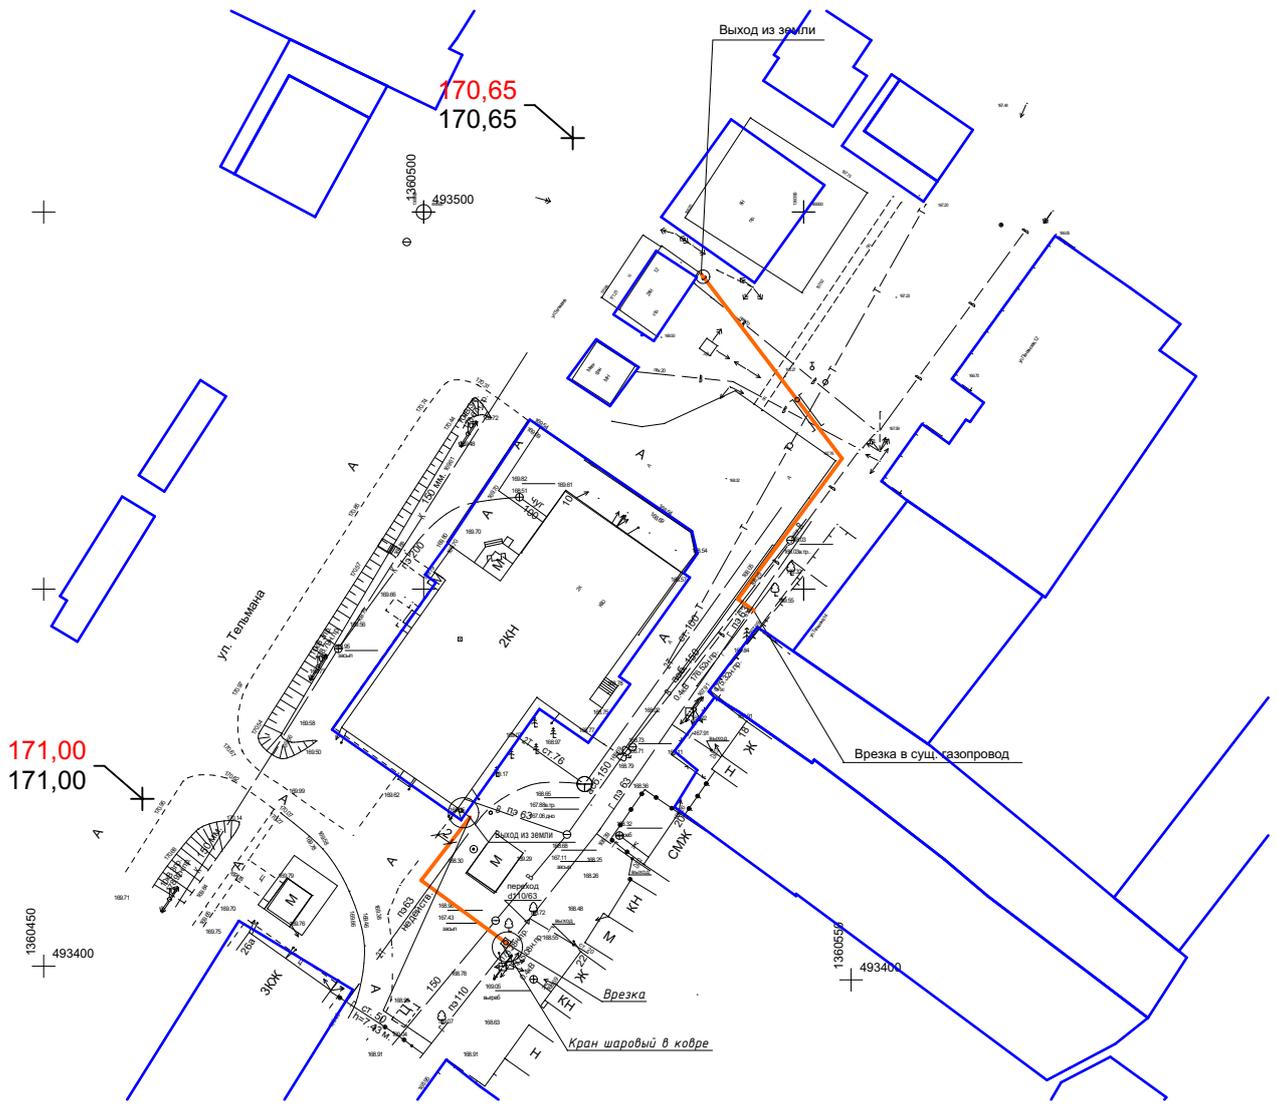

Условные обозначения:

-  границы существующих земельных участков, зарегистрированных в ГКН, номер земельного участка п/л;
-  линии, обозначающие дороги, улицы, проезды, линии связи, объекты инженерной и транспортной инфраструктуры, проходы к водным объектам общего пользования и их береговым полосам;
-  объект планируемого размещения местного значения (газопровод);

Вертикальная планировка

-  69,00 планируемые высотные отметки;
-  69,00 существующие высотные отметки;

Согласовано

Инов. № подл.	Подп. и дата	Взам. инв. №


Газопровод-ввод от точки вр. по ул.Тельмана до границы земельного участка котельной МУП "Ремонтно-строительный участок" по адресу: Ульяновская область, р.п.Карсун, ул.Тельмана, 10						Стадия	Лист	Листов
Изм.	Колуч.	Лист	Модок.	Подп.	Дата	Материалы по обоснованию проекта планировки.		
ГИП		Карягин						
ГАП		Зайцев				Схема вертикальной планировки, инженерной подготовки и инженерной защиты территории	ЗАО "ИКНЗР"	

Основная часть проекта межевания.


Чертеж межевания территории.

Границы планируемых и существующих элементов планировочной структуры (1:1000).

Газопровод-ввод от точки вр. по ул.Тельмана до границы земельного участка котельной МУП"Ремонтно-строительный участок" по адресу: Ульяновская область, р.п.Карсун, ул.Тельмана, 10

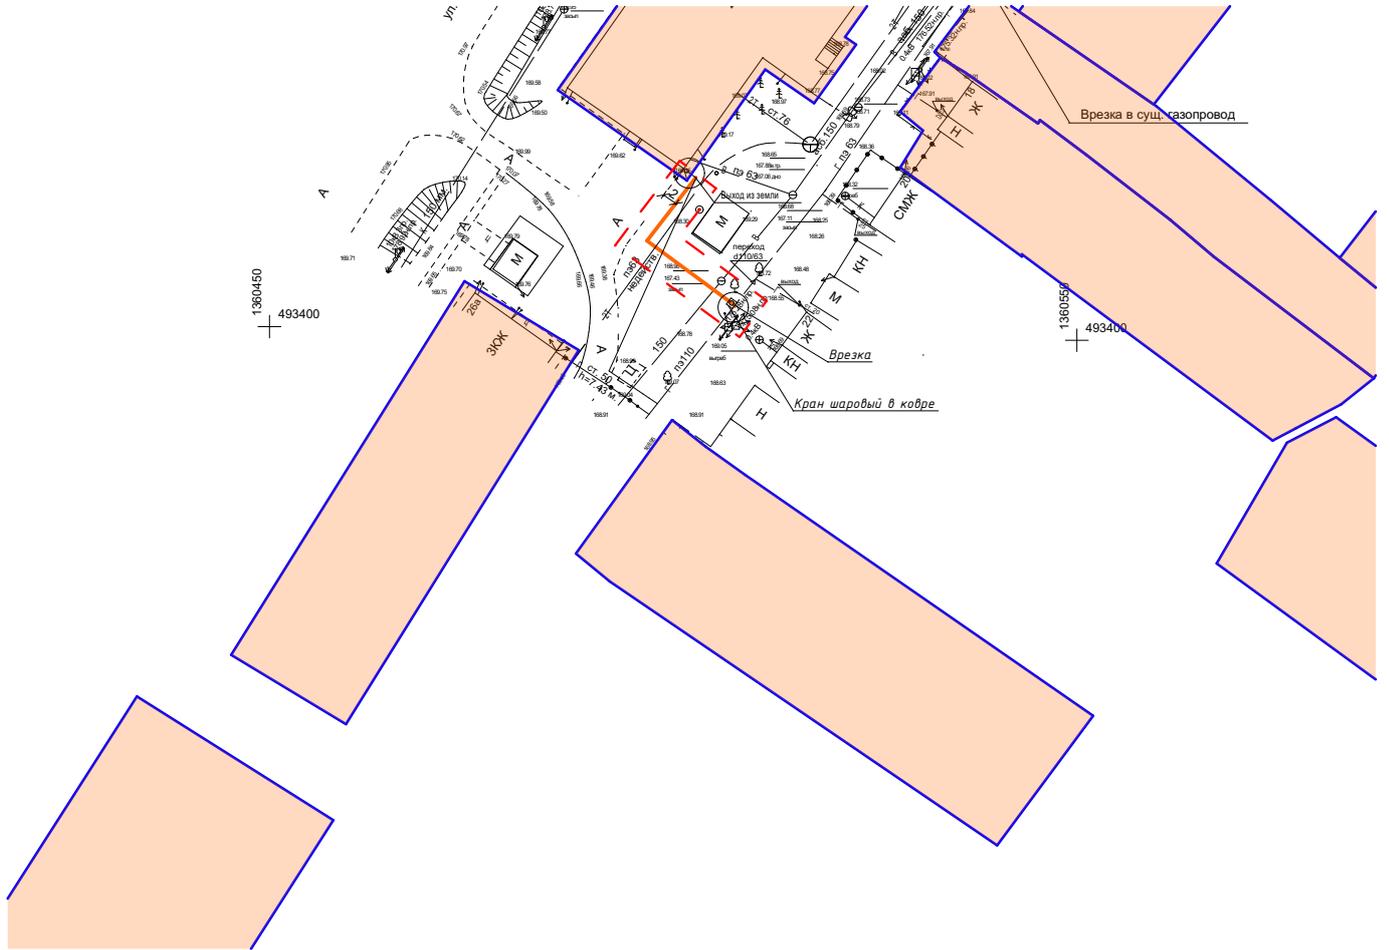

Условные обозначения:

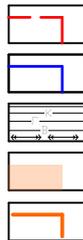

красные линии линейного объекта;

красные линии линейного объекта; участков, зарегистрированных в ГКН;

линии, обозначающие дороги, улицы, проезды, линии связи, объекты инженерной и транспортной инфраструктур, проходы к водным объектам общего пользования и их береговым полосам;

территории элементов планировочной структуры (кварталы для застройки)

объект планируемого размещения местного значения (газопровод);

Согласовано

Взам. инв. №

Подп. и дата

Инв. № подл.

Изм.	Колуч.	Лист	Модок.	Подп.	Дата
ГИП		Карягин		<i>Карягин</i>	
ГАП		Зайцев		<i>Зайцев</i>	

Газопровод-ввод от точки вр. по ул.Тельмана до границы земельного участка котельной МУП"Ремонтно-строительный участок" по адресу: Ульяновская область, р.п.Карсун, ул.Тельмана, 10

Основная часть проекта межевания.
Чертеж межевания территории.

Границы планируемых и существующих элементов планировочной структуры

Стадия	Лист	Листов


ЗАО "ИКНЗР"

Основная часть проекта межевания.

Чертеж межевания территории.

Красные линии, утвержденные в составе проекта планировки территории (1:1000).

Газопровод-ввод от точки вр. по ул.Тельмана до границы земельного участка котельной МУП"Ремонтно-строительный участок" по адресу: Ульяновская область, р.п.Карсун, ул.Тельмана, 10

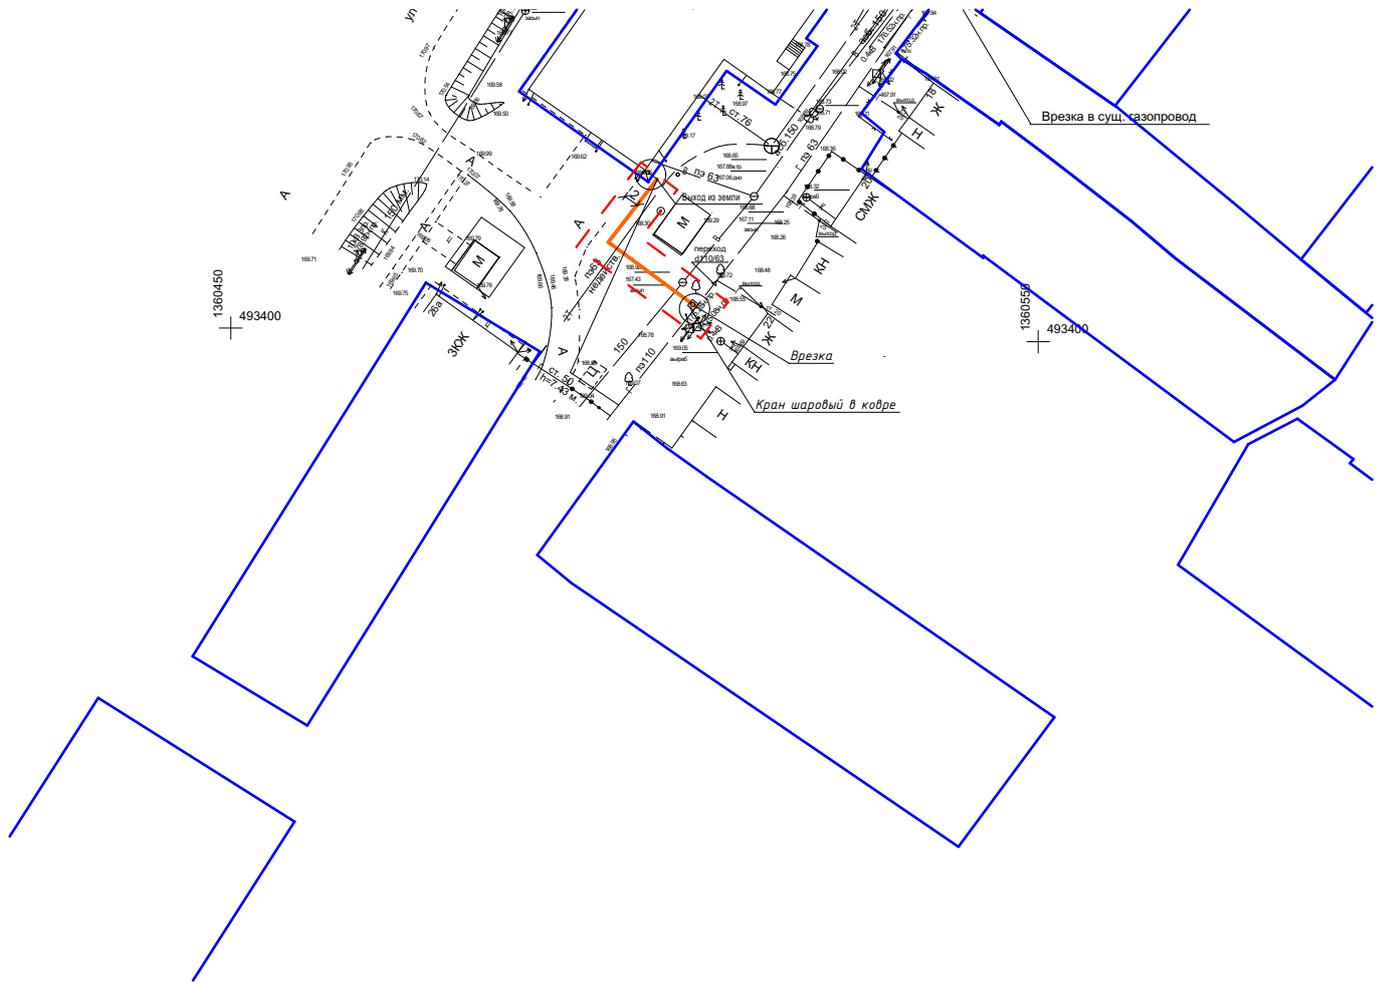

Условные обозначения:



красные линии линейного объекта;

границы существующих земельных участков, зарегистрированных в ГКН, номер земельного участка п/п;

объект планируемого размещения местного значения (газопровод);

Согласовано

Взам. инв. №

Подп. и дата

Инв. № подл.

Изм.	Колуч.	Лист	Модок.	Подп.	Дата
ГИП		Карягин		<i>Карягин</i>	
ГАП		Зайцев		<i>Зайцев</i>	

Газопровод-ввод от точки вр. по ул.Тельмана до границы земельного участка котельной МУП"Ремонтно-строительный участок" по адресу: Ульяновская область, р.п.Карсун, ул.Тельмана, 10

Основная часть проекта межевания.
Чертеж межевания территории.

Красные линии, утвержденные в составе проекта планировки территории

Стадия	Лист	Листов


ЗАО "ИКНЗР"

Основная часть проекта межевания.

Чертеж межевания территории.

Границы образуемых и изменяемых земельных участков (1:1000).

Газопровод-ввод от точки вр. по ул.Тельмана до границы земельного участка котельной МУП"Ремонтно-строительный участок" по адресу: Ульяновская область, р.п.Карсун, ул.Тельмана, 10

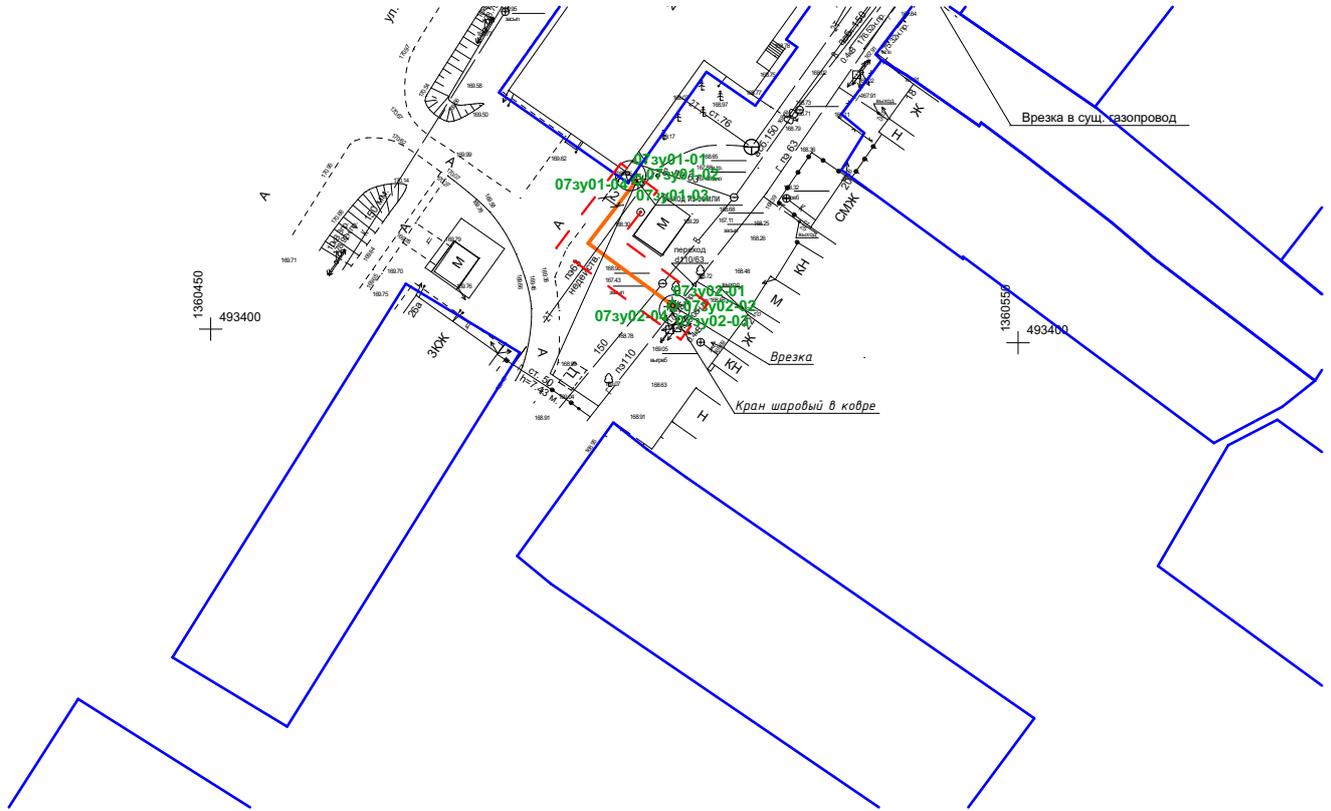

Условные обозначения:

-  красные линии линейного объекта;
-  границы образуемых земельных участков;
-  границы существующих земельных участков, зарегистрированных в ГКН, номер земельного участка п/п;
-  объект планируемого размещения местного значения (газопровод);

Согласовано

Взам. инв. №

Подп. и дата

Инв. № подл.

Изм.	Колуч.	Лист	Лодок.	Подп.	Дата
ГИП		Карягин			
ГАП		Зайцев			

Газопровод-ввод от точки вр. по ул.Тельмана до границы земельного участка котельной МУП"Ремонтно-строительный участок" по адресу: Ульяновская область, р.п.Карсун, ул.Тельмана, 10

Основная часть проекта межевания.
Чертеж межевания территории.


Границы образуемых и изменяемых земельных участков

Стация	Лист	Листов


ЗАО "ИКНЗР"

**Материалы по обоснованию проекта межевания
Границы зон с особыми условиями использования территорий (1:1000).**

Газопровод-ввод от точки вр. по ул.Тельмана до границы земельного участка котельной МУП"Ремонтно-строительный участок" по адресу: Ульяновская область, р.п.Карсун, ул.Тельмана, 10

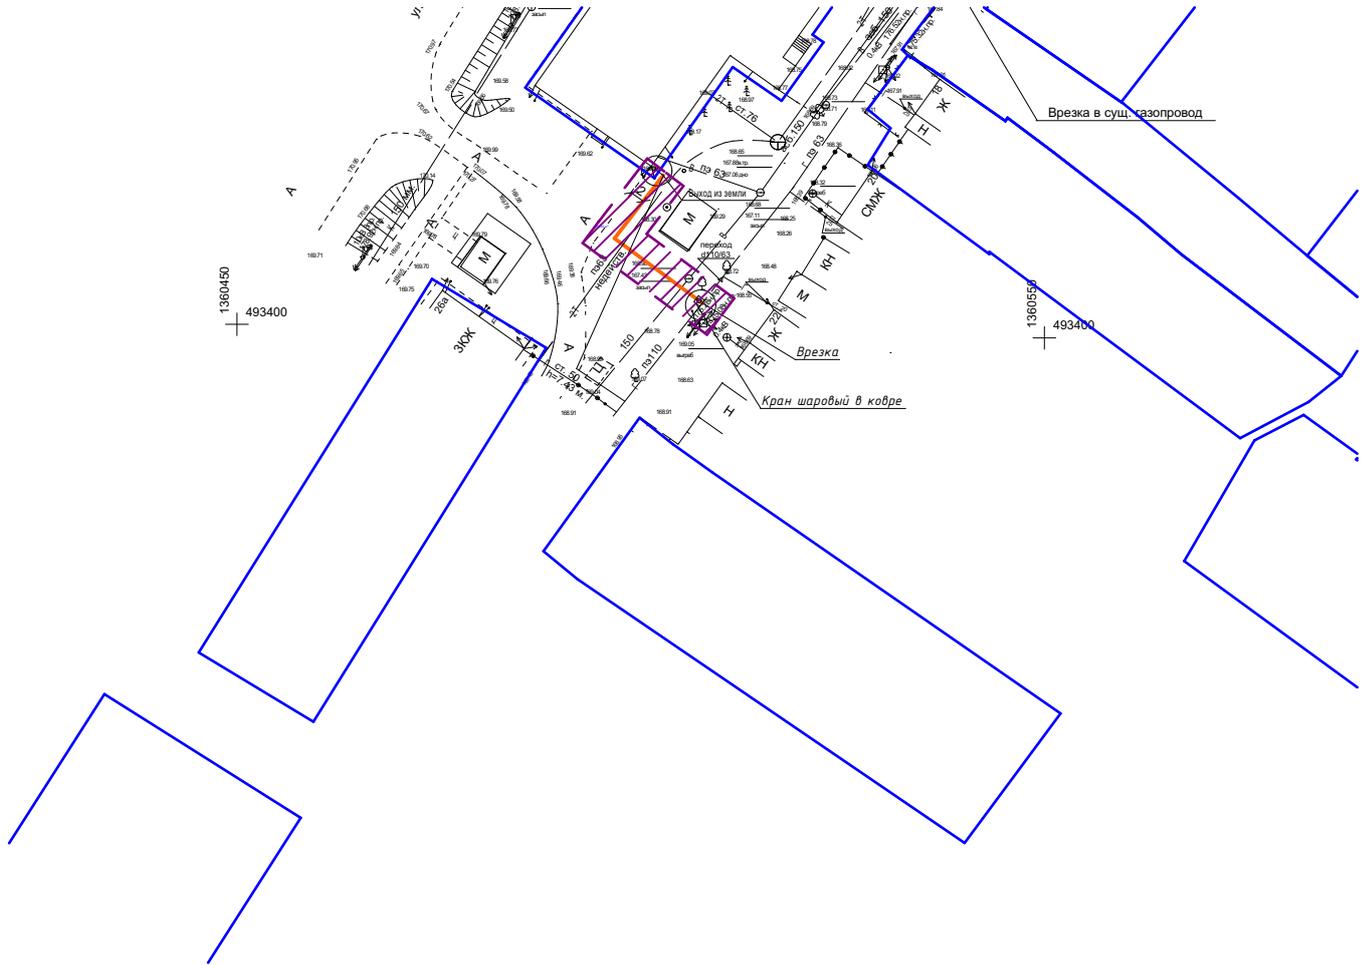

Условные обозначения:

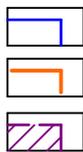

- границы существующих земельных участков, зарегистрированных в ГКН, номер земельного участка п/п;
- объект планируемого размещения местного значения (газопровод);
- границы зон с особыми условиями использования территории, (охранные зоны распределительных газопроводов);

Согласовано

Взам. инв. №

Подп. и дата

Инв. № подл.

Изм.	Колуч.	Лист	Лодок.	Подп.	Дата
ГИП		Карягин		<i>Карягин</i>	
ГАП		Зайцев		<i>Зайцев</i>	

Газопровод-ввод от точки вр. по ул.Тельмана до границы земельного участка котельной МУП"Ремонтно-строительный участок" по адресу: Ульяновская область, р.п.Карсун, ул.Тельмана, 10

Материалы по обоснованию
проекта межевания.


Границы зон с особыми условиями
использования территорий

Стадия	Лист	Листов


ЗАО "ИКНЗР"

**Материалы по обоснованию проекта межевания
Местоположение существующих объектов капитального строительства (1:1000).**

Газопровод-ввод от точки вр. по ул.Тельмана до границы земельного участка котельной МУП"Ремонтно-строительный участок" по адресу: Ульяновская область, р.п.Карсун, ул.Тельмана, 10

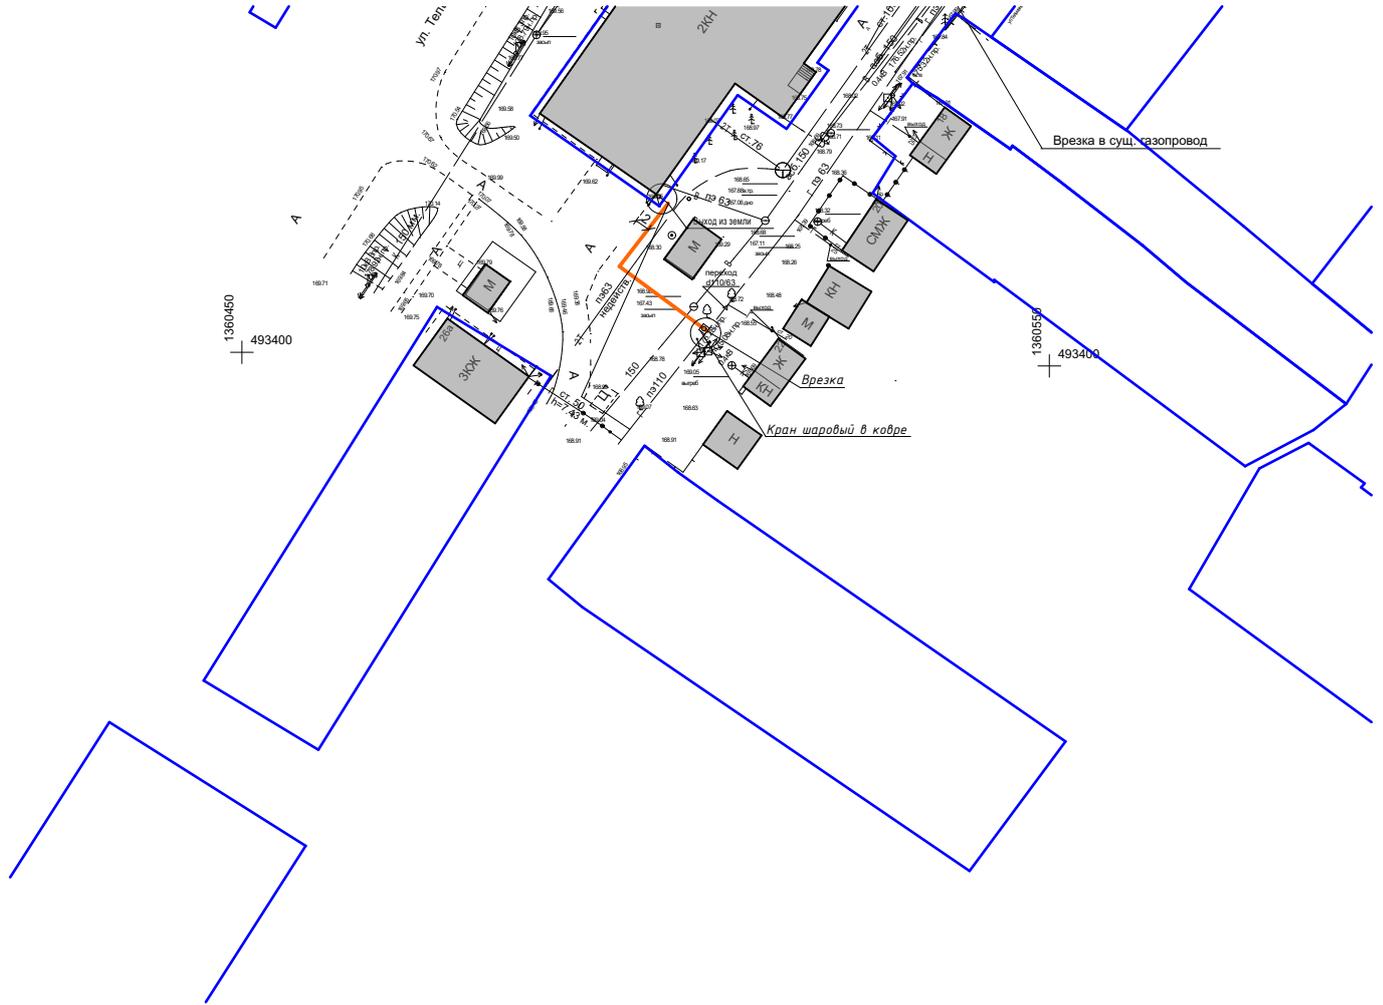

Условные обозначения:

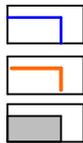

границы существующих земельных участков, зарегистрированных в ГКН, номер земельного участка п/п;

объект планируемого размещения местного значения (газопровод);

существующие объекты капитального строительства;

Согласовано

Взам. инв. №

Подп. и дата

Инв. № подл.

Изм.	Колуч.	Лист	Подп.	Дата	
ГИП		Карягин	<i>Карягин</i>		
ГАП		Зайцев	<i>Зайцев</i>		

Газопровод-ввод от точки вр. по ул.Тельмана до границы земельного участка котельной МУП"Ремонтно-строительный участок" по адресу: Ульяновская область, р.п.Карсун, ул.Тельмана, 10

Материалы по обоснованию проекта межевания.

Местоположение существующих объектов капитального строительства

Стадия	Лист	Листов

ЗАО "ИКНЗР"

