


Основная часть проекта планировки территории.  
Чертеж планировки территории (1:1000).

Газопровод-ввод от точки врезки по ул.Октябрьская до границы земельного участка жилого дома по адресу:  
Ульяновская область, Карсунский район, рп.Карсун, ул.Октябрьская, д. 58 кв.5


Приложение №1  
к постановлению Администрации р.п. Карсун  
от " " 2017г.  
№

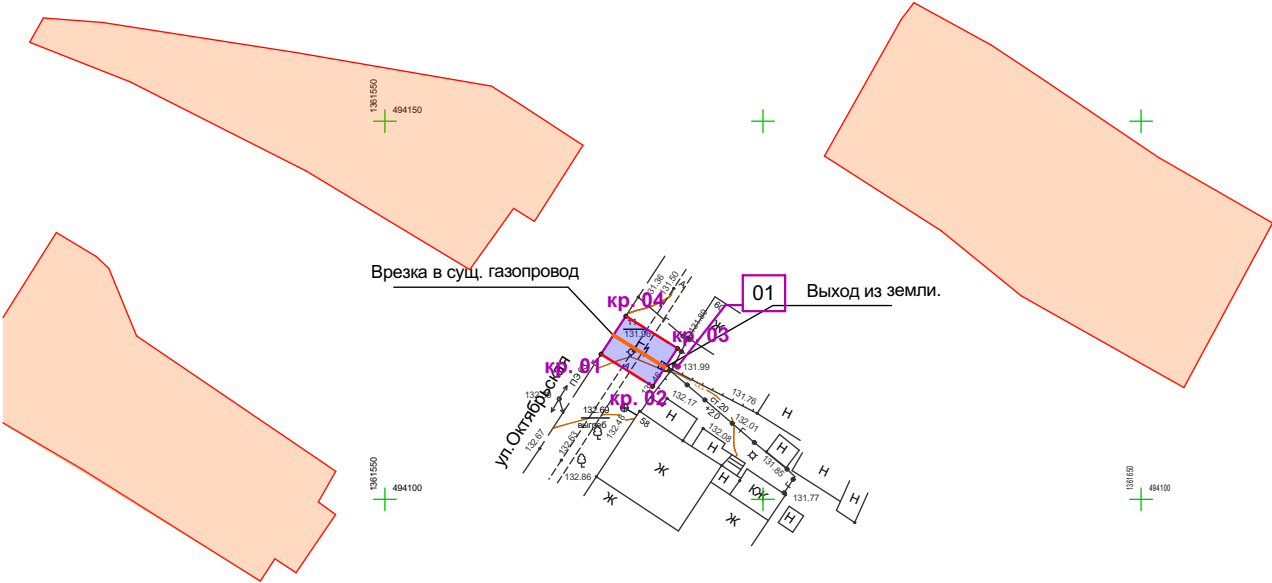

Условные обозначения:



красные линии линейного объекта;

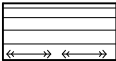


линии, обозначающие дороги, улицы, проезды, линии связи, объекты инженерной и транспортной инфраструктур, проходы к водным объектам общего пользования и их береговым полосам;



территории элементов планировочной структуры (кварталы для застройки)



границы зон планируемого размещения объектов федерального значения, объектов регионального значения, объектов местного значения, номер объекта п/п;

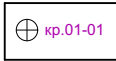

координаты поворотных точек

Согласовано

Взам. инв. №

Подп. и дата

Инв. № подл.

|             |         |      |        |       |      |   |      |        |
|-------------|---------|------|--------|-------|------|---|------|--------|
|             |         |      |        |       |      | Газопровод-ввод от точки врезки по ул.Октябрьская до границы земельного участка жилого дома по адресу: Ульяновская область, Карсунский район, рп.Карсун, ул.Октябрьская, д. 58 кв.5 |      |        |
| Изм.        | Колуч.  | Лист | № док. | Подп. | Дата | Основная часть проекта планировки.  |      |        |
| ГИП         | Карягин |      |        |       |      | П   | Лист | Листов |
| ГАП         | Зайцев  |      |        |       |      |   |      |        |
| Разработал  | Карягин |      |        |       |      | Чертёж планировки территории  |      |        |
| Н. контроль | Зайцев  |      |        |       |      |   |      |        |
|             |         |      |        |       |      | ЗАО "ИКНЗР"   |      |        |

# Материалы по обоснованию проекта планировки.





## Фрагмент карты планировочной структуры территорий городского округа (1:10000).

Газопровод-ввод от точки врезки по ул.Октябрьская до границы земельного участка жилого дома по адресу: Ульяновская область, Карсунский район, рп.Карсун, ул.Октябрьская, д. 58 кв.5



Проектируемая территория

|              |              |              |  |  |  |
|--------------|--------------|--------------|--|--|--|
| Согласовано  |              |              |  |  |  |
|              |              |              |  |  |  |
|              |              |              |  |  |  |
|              |              |              |  |  |  |
| Инв. № подл. | Подп. и дата | Взам. инв. № |  |  |  |
|              |              |              |  |  |  |
|              |              |              |  |  |  |
|              |              |              |  |  |  |

|             |        |         |        |   |      |   |             |      |        |
|-------------|--------|---------|--------|---|------|---|-------------|------|--------|
|             |        |         |        |   |      | Газопровод-ввод от точки врезки по ул.Октябрьская до границы земельного участка жилого дома по адресу: Ульяновская область, Карсунский район, рп.Карсун, ул.Октябрьская, д. 58 кв.5 |             |      |        |
| Изм.        | Колуч. | Лист    | № док. | Подп.   | Дата | Материалы по обоснованию проекта планировки.  | Стадия      | Лист | Листов |
| ГИП         |        | Карягин |        |  |      |   | П           |      |        |
| ГАП         |        | Зайцев  |        |  |      |   |             |      |        |
| Разработал  |        | Карягин |        |  |      | Фрагмент карты планировочной структуры территорий городского округа   | ЗАО "ИКНЗР" |      |        |
| Н. контроль |        | Зайцев  |        |  |      |   |             |      |        |

Материалы по обоснованию проекта планировки.  
Схема организации движения транспорта и пешеходов (1:1000).  
Газопровод-ввод от точки врезки по ул.Октябрьская до границы земельного участка жилого дома по адресу:  
Ульяновская область, Карсунский район, рп.Карсун, ул.Октябрьская, д. 58 кв.5




Условные обозначения:



объект планируемого размещения местного значения (газопровод);





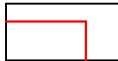

улицы и дороги местного значения;




границы существующих земельных участков, зарегистрированных в ГКН, номер земельного участка п/п;

|               |              |              |  |  |  |
|---------------|--------------|--------------|--|--|--|
| Согласовано   |              |              |  |  |  |
|               |              |              |  |  |  |
|               |              |              |  |  |  |
|               |              |              |  |  |  |
| Инов. № подл. | Подп. и дата | Взам. инв. № |  |  |  |
|               |              |              |  |  |  |
|               |              |              |  |  |  |
|               |              |              |  |  |  |


|             |         |         |        |   |      |   |             |      |        |
|-------------|---------|---------|--------|---|------|---|-------------|------|--------|
|             |         |         |        |   |      | Газопровод-ввод от точки врезки по ул.Октябрьская до границы земельного участка жилого дома по адресу: Ульяновская область, Карсунский район, рп.Карсун, ул.Октябрьская, д. 58 кв.5 |             |      |        |
| Изм.        | Кол.уч. | Лист    | № док. | Подп.   | Дата | Материалы по обоснованию проекта планировки.  | Стадия      | Лист | Листов |
| ГИП         |         | Карягин |        |  |      |   | П           |      |        |
| ГАП         |         | Зайцев  |        |  |      | Схема организации движения транспорта и пешеходов   | ЗАО "ИКНЗР" |      |        |
| Разработал  |         | Карягин |        |  |      |   |             |      |        |
| Н. контроль |         | Зайцев  |        |  |      |   |             |      |        |
|             |         |         |        |   |      |   |             |      |        |

Материалы по обоснованию проекта планировки.  
Схема границ территорий объектов культурного наследия (1:1000).

Газопровод-ввод от точки врезки по ул.Октябрьская до границы земельного участка жилого дома по адресу:  
Ульяновская область, Карсунский район, рп.Карсун, ул.Октябрьская, д. 58 кв.5

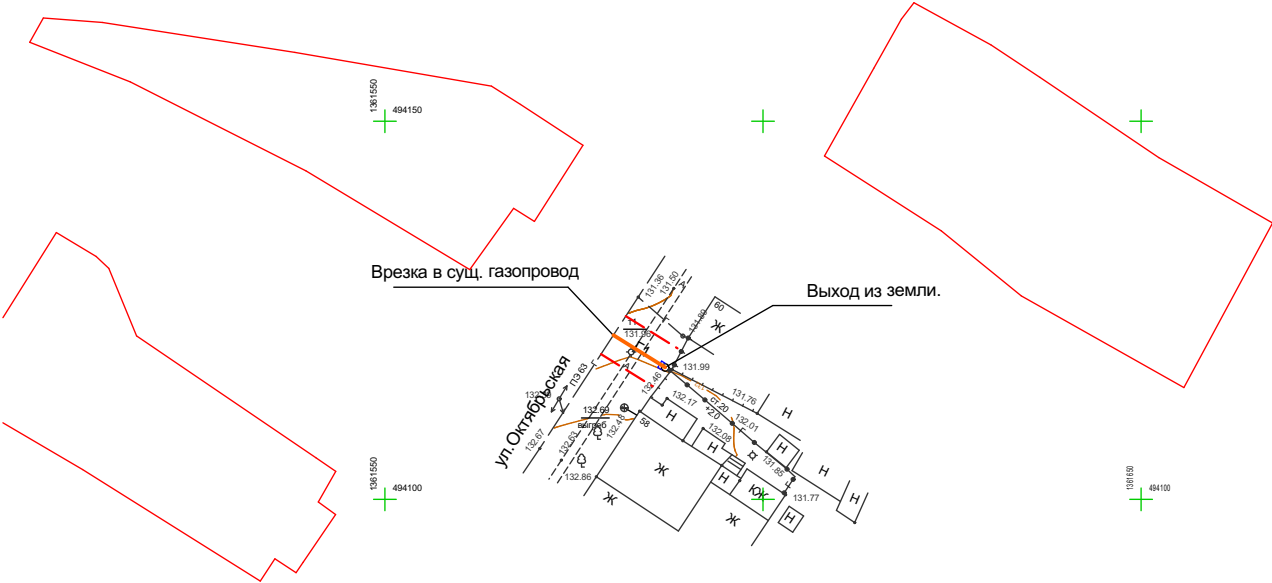



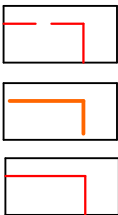

Условные обозначения:




- красные линии линейного объекта;
- объект планируемого размещения местного значения (газопровод);
- границы существующих земельных участков, зарегистрированных в ГКН, номер земельного участка п/п;

Примечание: на проектируемой территории границы объектов культурного наследия не установлены.

|              |              |             |         |   |        |   |       |   |             |      |        |
|--------------|--------------|-------------|---------|---|--------|---|-------|---|-------------|------|--------|
| Инв. № подл. | Подп. и дата |             |         |   |        | Газопровод-ввод от точки врезки по ул.Октябрьская до границы земельного участка жилого дома по адресу: Ульяновская область, Карсунский район, рп.Карсун, ул.Октябрьская, д. 58 кв.5 |       |   |             |      |        |
|              |              |             |         |   |        |   |       |   |             |      |        |
|              |              | Изм.        | Кол.уч. | Лист  | № док. |   | Подп. | Дата  |             |      |        |
|              |              | ГИП         | Карягин |  |        |   |       | Материалы по обоснованию проекта планировки.          | Стадия      | Лист | Листов |
|              |              | ГАП         | Зайцев  |  |        |   |       |   | П           |      |        |
|              |              | Разработал  | Карягин |  |        |   |       | Схема границ территорий объектов культурного наследия | ЗАО "ИКНЗР" |      |        |
|              |              | Н. контроль | Зайцев  |  |        |   |       |   |             |      |        |
|              |              |             |         |   |        |   |       |   |             |      |        |
|              |              |             |         |   |        |   |       |   |             |      |        |

Материалы по обоснованию проекта планировки.  
Схема границ зон с особыми условиями использования территории (1:1000).  
Газопровод-ввод от точки врезки по ул.Октябрьская до границы земельного участка жилого дома по адресу:  
Ульяновская область, Карсунский район, рп.Карсун, ул.Октябрьская, д. 58 кв.5

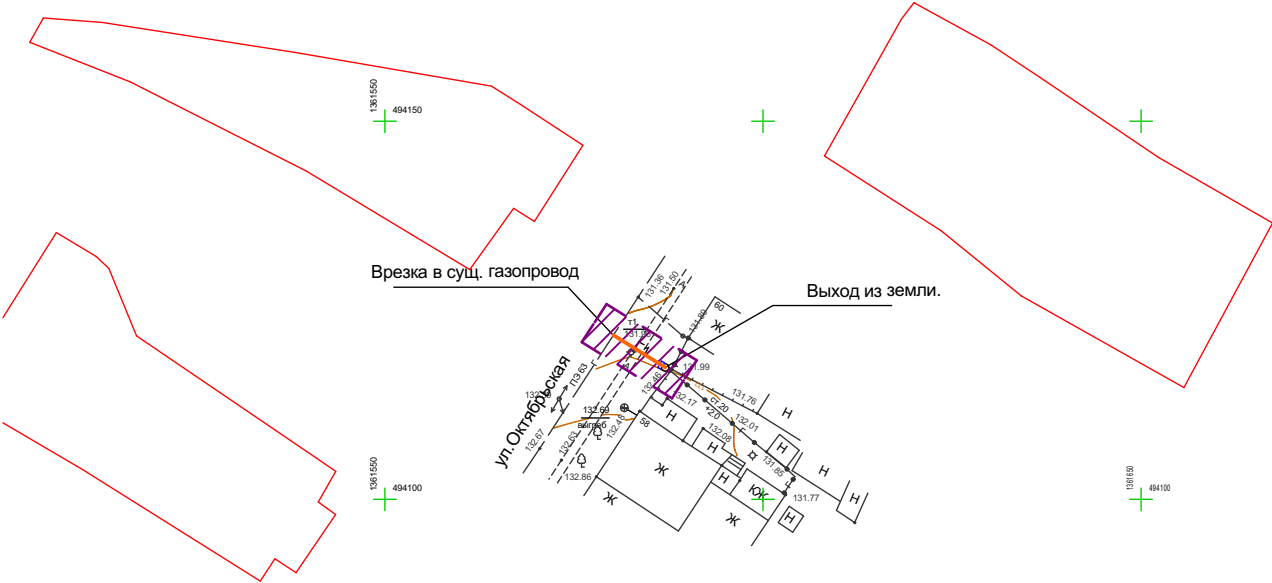


Условные обозначения:



объект планируемого размещения местного значения (газопровод);





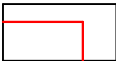

границы зон с особыми условиями использования территории,  
(охранные зоны распределительных газопроводов);




границы существующих земельных участков, зарегистрированных в ГКН,  
номер земельного участка п/п;

|              |              |              |  |  |  |
|--------------|--------------|--------------|--|--|--|
| Согласовано  |              |              |  |  |  |
|              |              |              |  |  |  |
|              |              |              |  |  |  |
|              |              |              |  |  |  |
| Инв. № подл. | Подп. и дата | Взам. инв. № |  |  |  |
|              |              |              |  |  |  |
|              |              |              |  |  |  |
|              |              |              |  |  |  |



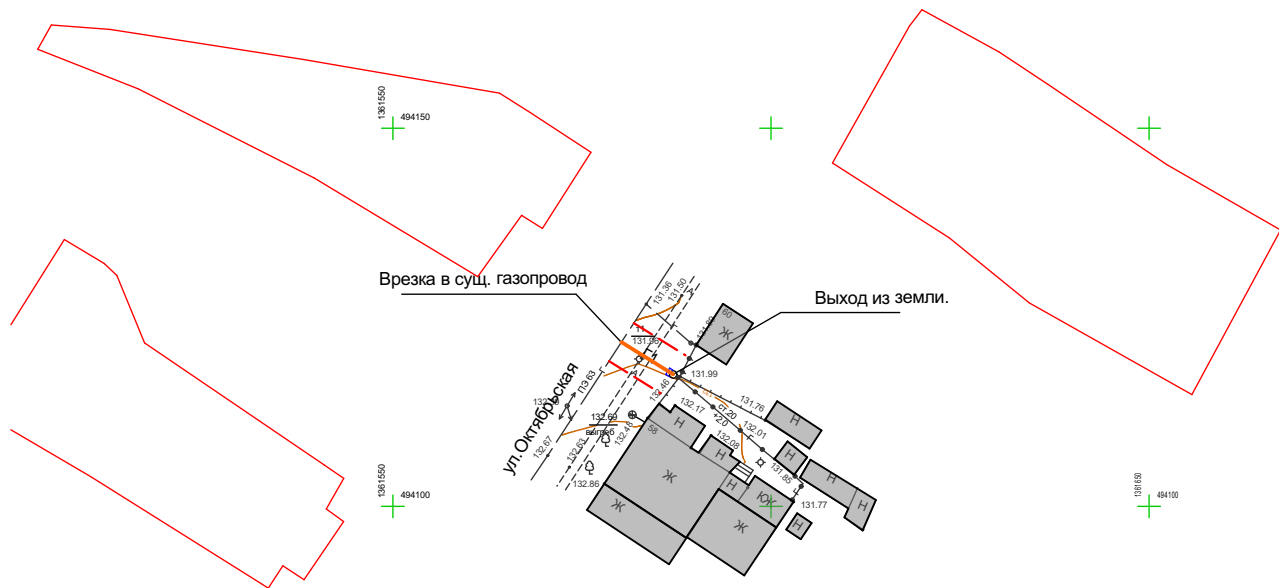

|                           |  |                   |  |  |      |   |             |      |        |
|---------------------------|--|-------------------|--|--|------|---|-------------|------|--------|
|                           |  |                   |  |  |      | Газопровод-ввод от точки врезки по ул.Октябрьская до границы земельного участка жилого дома по адресу: Ульяновская область, Карсунский район, рп.Карсун, ул.Октябрьская, д. 58 кв.5 |             |      |        |
| Изм. Кол.уч.              |  | Лист №докум.      |  | Подп.  | Дата | Материалы по обоснованию проекта планировки.  | Стадия      | Лист | Листов |
| ГИП<br>ГАП                |  | Карягин<br>Зайцев |  | <br> |      |   | П           |      |        |
| Разработал<br>Н. контроль |  | Карягин<br>Зайцев |  | <br> |      | Схема границ зон с особыми условиями использования территории   | ЗАО "ИКНЗР" |      |        |
|                           |  |                   |  |  |      |   |             |      |        |

Материалы по обоснованию проекта планировки.  
Схема, отображающая существующие объекты капитального строительства (1:1000).  
Газопровод-ввод от точки врезки по ул.Октябрьская до границы земельного участка жилого дома по адресу:  
Ульяновская область, Карсунский район, рп.Карсун, ул.Октябрьская, д. 58 кв.5




Условные обозначения:





|  |  |
|--|--|
|  | линии, обозначающие дороги, улицы, проезды, линии связи, объекты инженерной и транспортной инфраструктур, проходы к водным объектам общего пользования и их береговым полосам; |
|  | существующие объекты капитального строительства;   |
|  | красные линии линейного объекта;   |
|  | объект планируемого размещения местного значения (газопровод);   |
|  | границы существующих земельных участков, зарегистрированных в ГКН, номер земельного участка п/п;   |
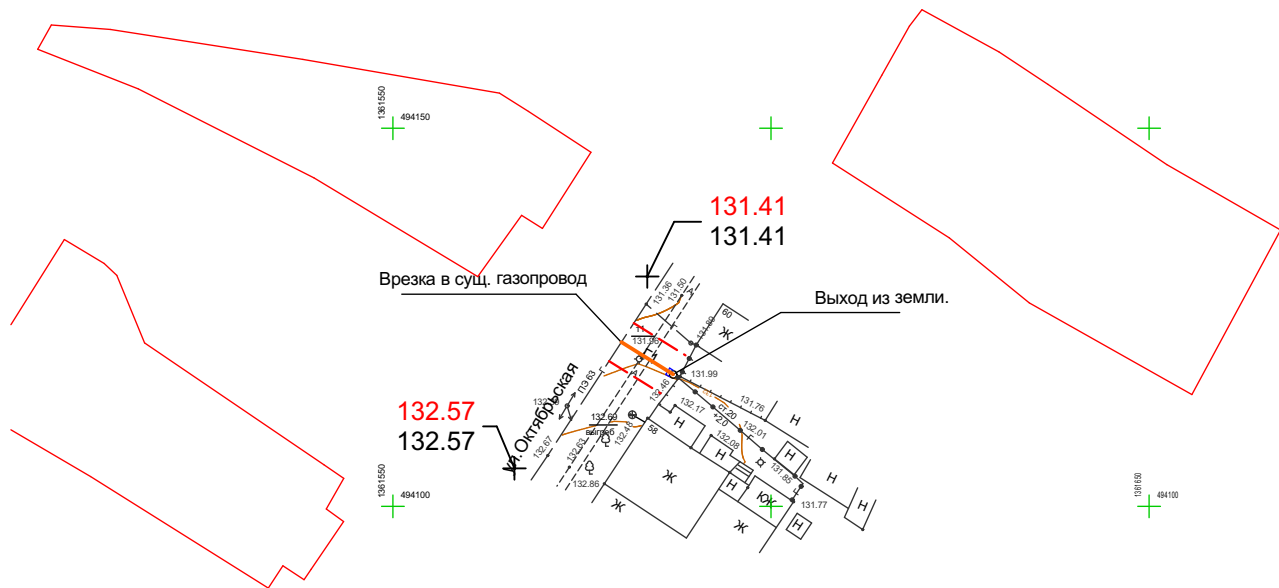
|              |      |             |         |        |   |   |             |      |        |
|--------------|------|-------------|---------|--------|---|---|-------------|------|--------|
| Подп. и дата |      |             |         |        |   | Газопровод-ввод от точки врезки по ул.Октябрьская до границы земельного участка жилого дома по адресу: Ульяновская область, Карсунский район, рп.Карсун, ул.Октябрьская, д. 58 кв.5 |             |      |        |
|              |      |             |         |        |   |   |             |      |        |
|              | Изм. | Колуч.      | Лист    | № док. | Подп.   |   | Дата        |      |        |
|              | ГИП  |             | Карягин |        |  |   |             |      |        |
|              | ГАП  |             | Зайцев  |        |  |   |             |      |        |
| Инв. № подл. |      |             |         |        |   | Материалы по обоснованию проекта планировки.  | Стадия      | Лист | Листов |
|              |      |             |         |        |   |   | П           |      |        |
|              |      | Разработал  | Карягин |        |  | Схема, отображающая местоположение существующих объектов капитального строительства   | ЗАО "ИКНЗР" |      |        |
|              |      | Н. контроль | Зайцев  |        |  |   |             |      |        |
|              |      |             |         |        |   |   |             |      |        |

Материалы по обоснованию проекта планировки.  
Схема вертикальной планировки, инженерной подготовки и инженерной защиты территории (1:1000).  
Газопровод-ввод от точки врезки по ул.Октябрьская до границы земельного участка жилого дома по адресу:  
Ульяновская область, Карсунский район, рп.Карсун, ул.Октябрьская, д. 58 кв.5



- Условные обозначения:
- линии, обозначающие дороги, улицы, проезды, линии связи, объекты инженерной и транспортной инфраструктур, проходы к водным объектам общего пользования и их береговым полосам;
  - объект планируемого размещения местного значения (газопровод);
  - границы существующих земельных участков, зарегистрированных в ГКН, номер земельного участка п/п;
  - Вертикальная планировка
  - 112,00 планируемые высотные отметки;
  - 112,00 существующие высотные отметки;

|              |             |            |   |      |   |   |      |        |
|--------------|-------------|------------|---|------|---|---|------|--------|
| Подп. и дата |             |            |   |      |   | Газопровод-ввод от точки врезки по ул.Октябрьская до границы земельного участка жилого дома по адресу: Ульяновская область, Карсунский район, рп.Карсун, ул.Октябрьская, д. 58 кв.5 |      |        |
|              |             |            |   |      |   |   |      |        |
|              | Изм. Колуч. | Лист №док. | Подп.   | Дата |   |   |      |        |
| Инв. № подл. | ГИП         | Карягин    |  |      | Материалы по обоснованию проекта планировки.  | Стадия  | Лист | Листов |
|              | ГАП         | Зайцев     |  |      |   | П   |      |        |
|              | Разработал  | Карягин    |  |      | Схема вертикальной планировки, инженерной подготовки и инженерной защиты территории | ЗАО "ИКНЗР"   |      |        |
|              | Н. контроль | Зайцев     |  |      |   |   |      |        |
|              |             |            |   |      |   |   |      |        |


## Основная часть проекта межевания.

### Чертеж межевания территории.

### Границы планируемых и существующих элементов планировочной структуры (1:1000).

Газопровод-ввод от точки врезки по ул.Октябрьская до границы земельного участка жилого дома по адресу: Ульяновская область, Карсунский район, рп.Карсун, ул.Октябрьская, д. 58 кв.5


Приложение №5  
к постановлению Администрации р.п. Карсун  
от " " 2017г.  
№

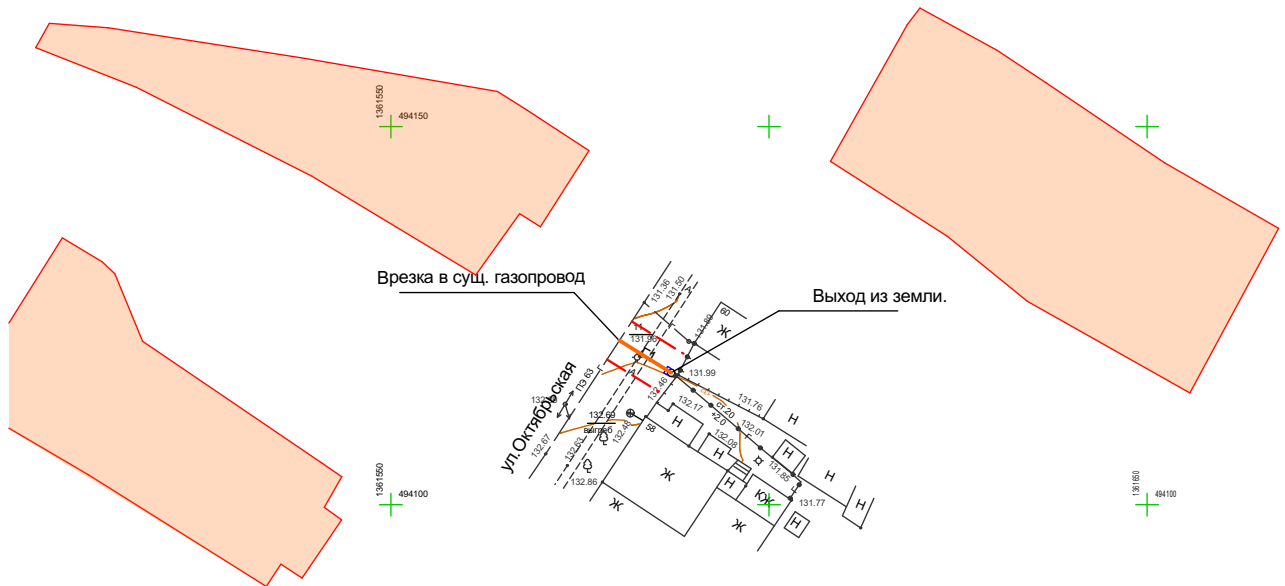


#### Условные обозначения:



красные линии линейного объекта;

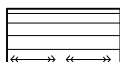

линии, обозначающие дороги, улицы, проезды, линии связи, объекты инженерной и транспортной инфраструктуры, проходы к водным объектам общего пользования и их береговым полосам;

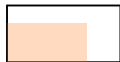

территории элементов планировочной структуры (кварталы для застройки)



объект планируемого размещения местного значения (газопровод);



границы существующих земельных участков, зарегистрированных в ГКН, номер земельного участка п/п;

Согласовано

Взам. инв. №

Подп. и дата

Инв. № подл.

|             |         |      |        |       |      |   |             |      |
|-------------|---------|------|--------|-------|------|---|-------------|------|
|             |         |      |        |       |      | Газопровод-ввод от точки врезки по ул.Октябрьская до границы земельного участка жилого дома по адресу: Ульяновская область, Карсунский район, рп.Карсун, ул.Октябрьская, д. 58 кв.5 |             |      |
| Изм.        | Колуч.  | Лист | № док. | Подп. | Дата | Карсунский район, рп.Карсун, ул.Октябрьская, д. 58 кв.5   |             |      |
| ГИП         | Карягин |      |        |       |      | Основная часть проекта межевания.<br>Чертеж межевания территории.   | Стадия      | Лист |
| ГАП         | Зайцев  |      |        |       |      |   | П           |      |
| Разработал  | Карягин |      |        |       |      | Границы планируемых и существующих элементов планировочной структуры  | ЗАО "ИКНЗР" |      |
| Н. контроль | Зайцев  |      |        |       |      |   |             |      |

ЗАО "ИЖНЗР"


# Основная часть проекта межевания.

## Чертеж межевания территории.

### Линии отступа от красных линий в целях определения мест допустимого размещения зданий, строений, сооружений (1:1000).

Газопровод-ввод от точки врезки по ул.Октябрьская до границы земельного участка жилого дома по адресу: Ульяновская область, Карсунский район, рп.Карсун, ул.Октябрьская, д. 58 кв.5

Приложение №7  
к постановлению Администрации р.п. Карсун  
от " " 2017г.  
№

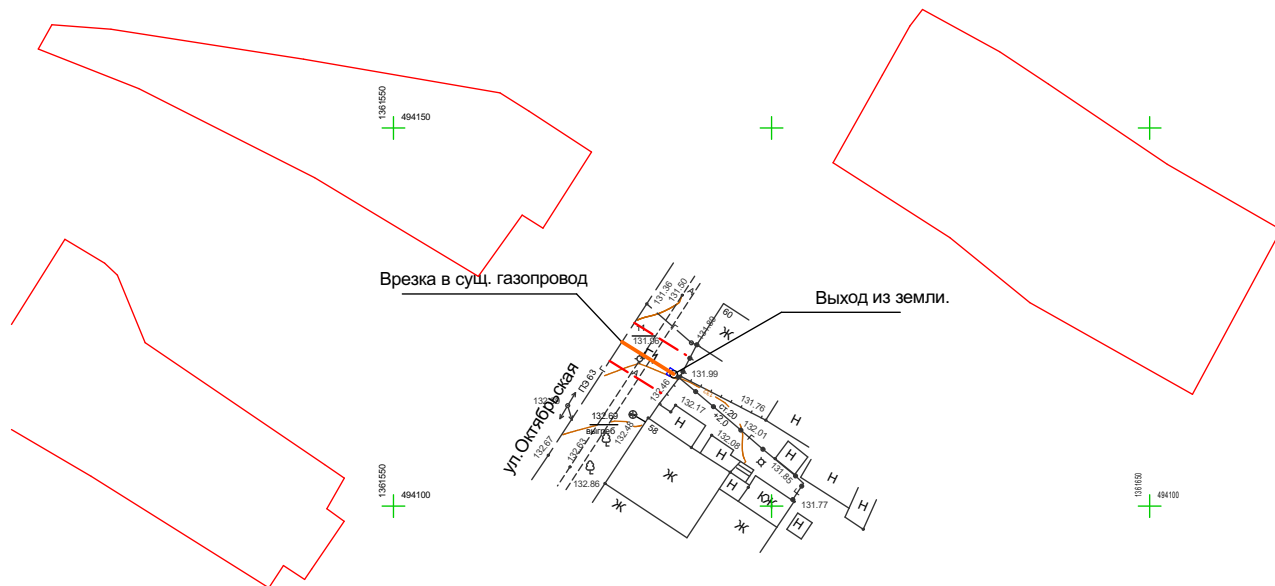

#### Условные обозначения:



красные линии линейного объекта;



объект планируемого размещения местного значения (газопровод);



границы существующих земельных участков, зарегистрированных в ГКН, номер земельного участка п/п;

Примечание: проектом планировки линии отступа от красных линий не установлены.


|             |  |  |  |  |  |  |  |
|-------------|--|--|--|--|--|--|--|
| Согласовано |  |  |  |  |  |  |  |
|             |  |  |  |  |  |  |  |
|             |  |  |  |  |  |  |  |
Основная часть проекта межевания.  
Чертеж межевания территории.

Приложение №8  
к постановлению Администрации р.п. Карсун  
от " " 2017г.  
№

Границы образуемых и изменяемых земельных участков (1:1000).


Газопровод-ввод от точки врезки по ул.Октябрьская до границы земельного участка жилого дома по адресу:  
Ульяновская область, Карсунский район, рп.Карсун, ул.Октябрьская, д. 58 кв.5

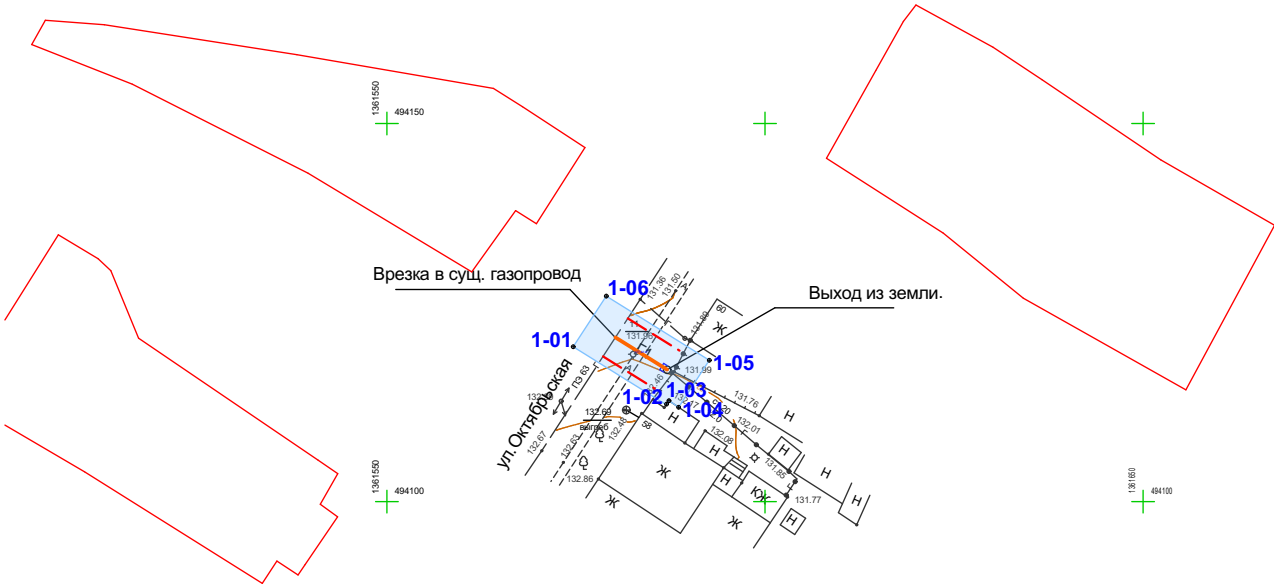

Условные обозначения:



красные линии линейного объекта;

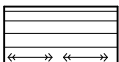


линии, обозначающие дороги, улицы, проезды, линии связи, объекты инженерной и транспортной инфраструктур, проходы к водным объектам общего пользования и их береговым полосам;



координаты поворотных точек



объект планируемого размещения местного значения (газопровод);

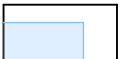

полоса отвода (временная на период строительства);

|             |  |  |  |  |  |  |  |
|-------------|--|--|--|--|--|--|--|
| Согласовано |  |  |  |  |  |  |  |
|             |  |  |  |  |  |  |  |
|             |  |  |  |  |  |  |  |
# Основная часть проекта межевания.

## Чертеж межевания территории.

### Границы зон действия публичных сервитутов (1:1000).

Газопровод-ввод от точки врезки по ул.Октябрьская до границы земельного участка жилого дома по адресу: Ульяновская область, Карсунский район, рп.Карсун, ул.Октябрьская, д. 58 кв.5

Приложение №9  
к постановлению Администрации р.п. Карсун  
от " " 2017г.  
№

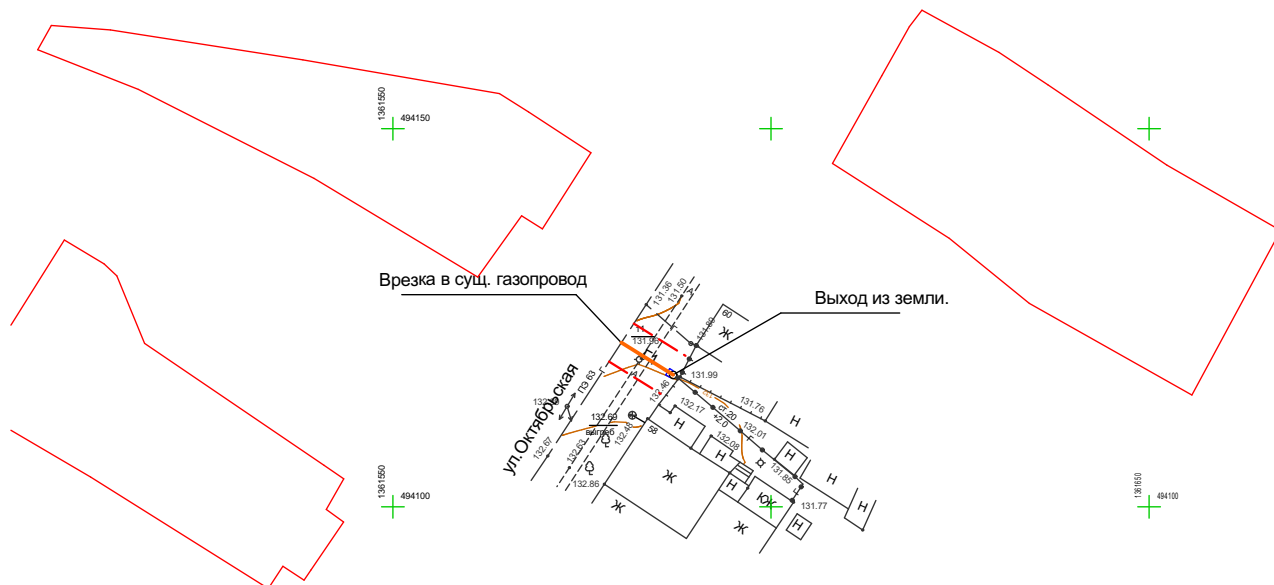

#### Условные обозначения:



красные линии линейного объекта;



границы существующих земельных участков, зарегистрированных в ГКН, номер земельного участка п/п;



границы зон действия публичных сервитутов;



объект планируемого размещения местного значения (газопровод);

Согласовано


Взам. инв. №

Подл. и дата





Инв. № подл.
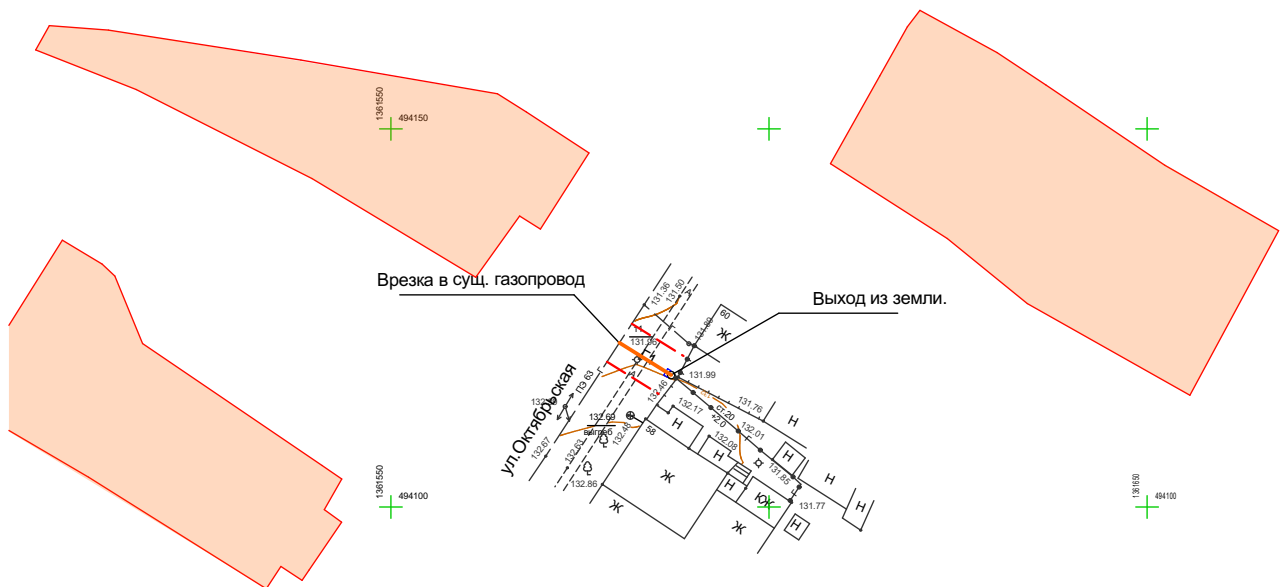
|             |         |      |        |       |      |   |        |        |
|-------------|---------|------|--------|-------|------|---|--------|--------|
|             |         |      |        |       |      | Газопровод-ввод от точки врезки по ул.Октябрьская до границы земельного участка жилого дома по адресу: Ульяновская область, Карсунский район, рп.Карсун, ул.Октябрьская, д. 58 кв.5 |        |        |
| Изм.        | Колуч.  | Лист | № док. | Подп. | Дата | Основная часть проекта межевания.<br>Чертеж межевания территории.   |        |        |
| ГИП         | Карягин |      |        |       |      | П   | Стадия | Лист   |
| ГАП         | Зайцев  |      |        |       |      |   |        | Листов |
| Разработал  | Карягин |      |        |       |      | Границы зон действия публичных сервитутов   |        |        |
| Н. контроль | Зайцев  |      |        |       |      |   |        |        |
|             |         |      |        |       |      | ЗАО "ИКНЗР"   |        |        |


Газопровод-ввод от точки врезки по ул.Октябрьская до границы земельного участка жилого дома по адресу:  
Ульяновская область, Карсунский район, рп.Карсун, ул.Октябрьская, д. 58 кв.5



объект планируемого размещения местного значения (газопровод);

|              |             |         |         |   |       |   |             |      |        |
|--------------|-------------|---------|---------|---|-------|---|-------------|------|--------|
| Подп. и дата |             |         |         |   |       | Газопровод-ввод от точки врезки по ул.Октябрьская до границы земельного участка жилого дома по адресу: Ульяновская область, Карсунский район, рп.Карсун, ул.Октябрьская, д. 58 кв.5 |             |      |        |
|              | Изм.        | Кол.уч. | Лист    | № док.  | Подп. |   | Дата        |      |        |
| Инв. № подл. | ГИП         |         | Карягин |  |       | Материалы по обоснованию проекта межевания.   | Стадия      | Лист | Листов |
|              | ГАП         |         | Зайцев  |  |       |   | П           |      |        |
|              | Разработал  |         | Карягин |  |       | Границы существующих земельных участков   | ЗАО "ИКНЗР" |      |        |
|              | Н. контроль |         | Зайцев  |  |       |   |             |      |        |
|              |             |         |         |   |       |   |             |      |        |

Материалы по обоснованию проекта межевания.  
Чертеж межевания территории.  
Границы зон с особыми условиями использования территорий (1:1000).  
Газопровод-ввод от точки врезки по ул.Октябрьская до границы земельного участка жилого дома по адресу:  
Ульяновская область, Карсунский район, рп.Карсун, ул.Октябрьская, д. 58 кв.5

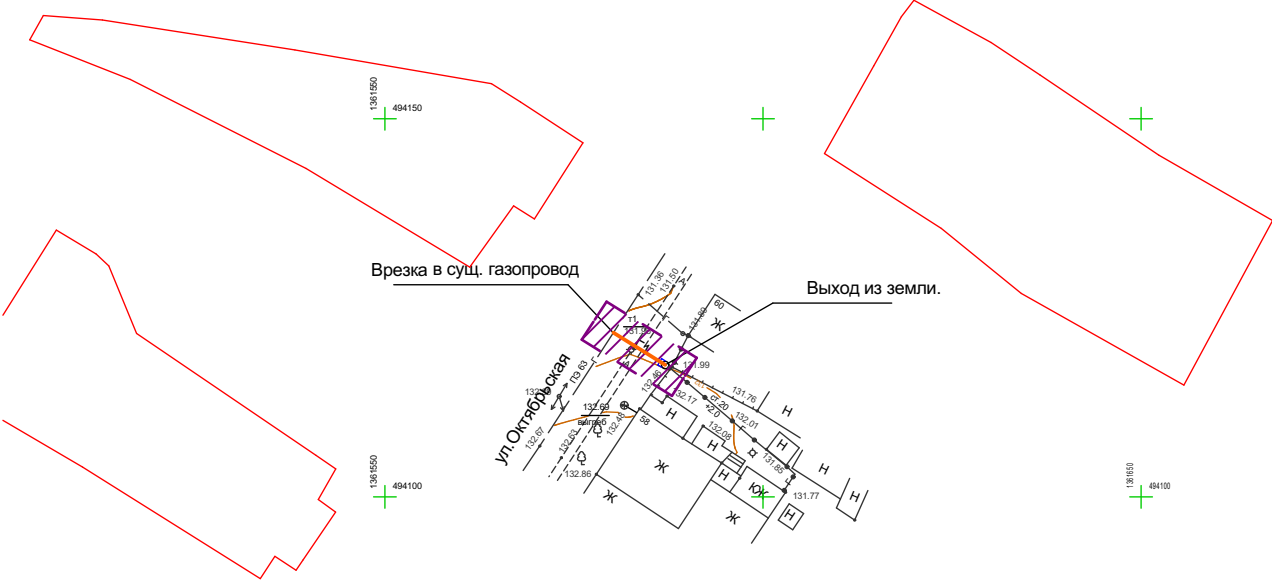

Условные обозначения:



объект планируемого размещения местного значения (газопровод);







границы зон с особыми условиями использования территории,  
(охранные зоны распределительных газопроводов);




границы существующих земельных участков, зарегистрированных в ГКН,  
номер земельного участка п/п;


|              |              |              |  |  |  |
|--------------|--------------|--------------|--|--|--|
| Согласовано  |              |              |  |  |  |
|              |              |              |  |  |  |
|              |              |              |  |  |  |
|              |              |              |  |  |  |
| Инв. № подл. | Подп. и дата | Взам. инв. № |  |  |  |
|              |              |              |  |  |  |
|              |              |              |  |  |  |
|              |              |              |  |  |  |

|             |         |         |        |   |      |   |             |      |        |
|-------------|---------|---------|--------|---|------|---|-------------|------|--------|
|             |         |         |        |   |      | Газопровод-ввод от точки врезки по ул.Октябрьская до границы земельного участка жилого дома по адресу: Ульяновская область, Карсунский район, рп.Карсун, ул.Октябрьская, д. 58 кв.5 |             |      |        |
| Изм.        | Кол.уч. | Лист    | № док. | Подп.   | Дата | Материалы по обоснованию проекта межевания.   | Стадия      | Лист | Листов |
| ГИП         |         | Карягин |        |  |      |   | П           |      |        |
| ГАП         |         | Зайцев  |        |  |      | Границы зон с особыми условиями использования территорий  | ЗАО "ИКНЗР" |      |        |
| Разработал  |         | Карягин |        |  |      |   |             |      |        |
| Н. контроль |         | Зайцев  |        |  |      |   |             |      |        |
|             |         |         |        |   |      |   |             |      |        |

Материалы по обоснованию проекта межевания.  
Чертеж межевания территории.  
Местоположение существующих объектов капитального строительства (1:1000).  
Газопровод-ввод от точки врезки по ул.Октябрьская до границы земельного участка жилого дома по адресу:  
Ульяновская область, Карсунский район, рп.Карсун, ул.Октябрьская, д. 58 кв.5

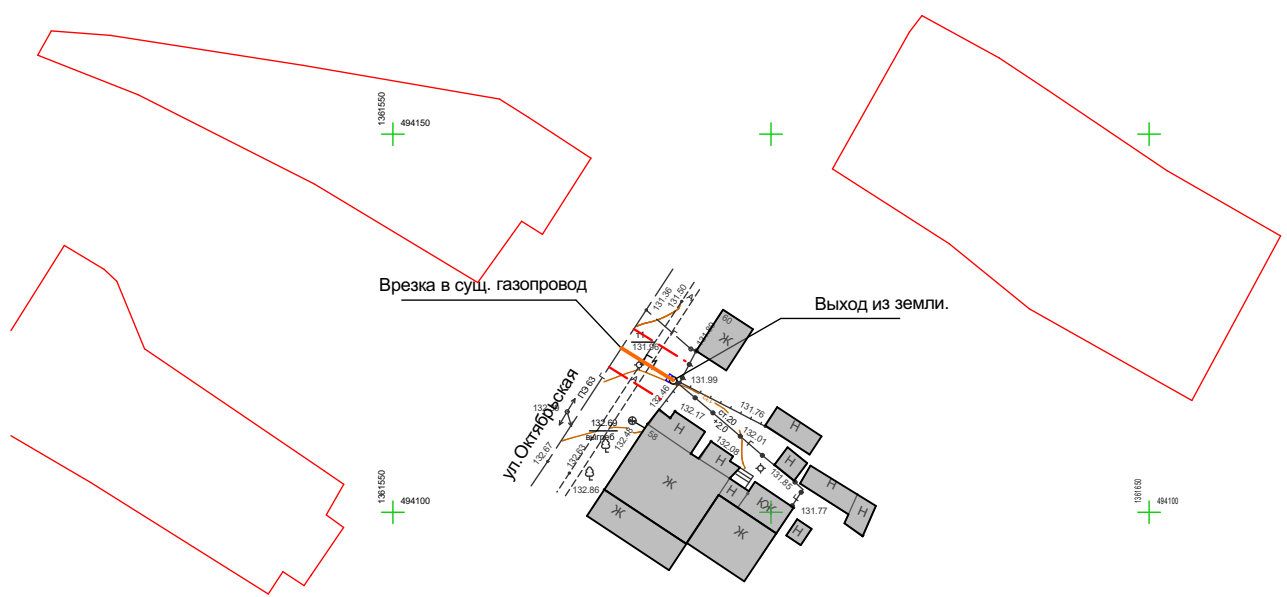

Условные обозначения:

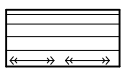

линии, обозначающие дороги, улицы, проезды, линии связи, объекты инженерной и транспортной инфраструктуры, проходы к водным объектам общего пользования и их береговым полосам;



существующие объекты капитального строительства;



красные линии линейного объекта;







объект планируемого размещения местного значения (газопровод);




границы существующих земельных участков, зарегистрированных в ГКН, номер земельного участка п/п;

|               |              |              |  |  |  |
|---------------|--------------|--------------|--|--|--|
| Согласовано   |              |              |  |  |  |
|               |              |              |  |  |  |
|               |              |              |  |  |  |
|               |              |              |  |  |  |
| Инов. № подл. | Подп. и дата | Взам. инв. № |  |  |  |
|               |              |              |  |  |  |
|               |              |              |  |  |  |
|               |              |              |  |  |  |

|             |        |         |        |   |      |   |             |      |        |
|-------------|--------|---------|--------|---|------|---|-------------|------|--------|
|             |        |         |        |   |      | Газопровод-ввод от точки врезки по ул.Октябрьская до границы земельного участка жилого дома по адресу: Ульяновская область, Карсунский район, рп.Карсун, ул.Октябрьская, д. 58 кв.5 |             |      |        |
| Изм.        | Колуч. | Лист    | № док. | Подп.   | Дата | Материалы по обоснованию проекта межевания.   | Стадия      | Лист | Листов |
| ГИП         |        | Карягин |        |  |      |   | П           |      |        |
| ГАП         |        | Зайцев  |        |  |      | Местоположение существующих объектов капитального строительства   | ЗАО "ИКНЗР" |      |        |
| Разработал  |        | Карягин |        |  |      |   |             |      |        |
| Н. контроль |        | Зайцев  |        |  |      |   |             |      |        |
|             |        |         |        |   |      |   |             |      |        |

Материалы по обоснованию проекта межевания.  
Чертеж межевания территории.  
Границы особо охраняемых природных территорий (1:1000).


Газопровод-ввод от точки врезки по ул.Октябрьская до границы земельного участка жилого дома по адресу:  
Ульяновская область, Карсунский район, рп.Карсун, ул.Октябрьская, д. 58 кв.5

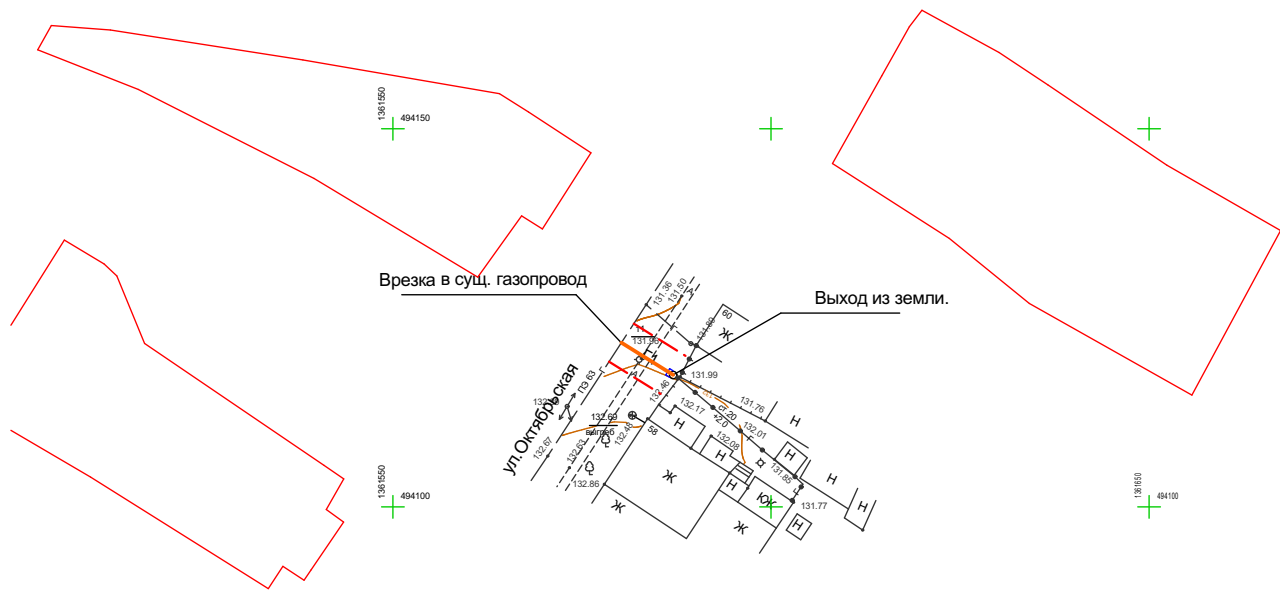

Условные обозначения:




линии, обозначающие дороги, улицы, проезды, линии связи, объекты инженерной и транспортной инфраструктур, проходы к водным объектам общего пользования и их береговым полосам;

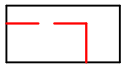

красные линии линейного объекта;





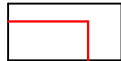

объект планируемого размещения местного значения (газопровод);




границы существующих земельных участков, зарегистрированных в ГКН, номер земельного участка п/п;

Примечание: на проектируемой территории границы особо охраняемых природных территорий не установлены.

|               |              |              |  |  |  |
|---------------|--------------|--------------|--|--|--|
| Согласовано   |              |              |  |  |  |
|               |              |              |  |  |  |
|               |              |              |  |  |  |
|               |              |              |  |  |  |
| Инов. № подл. | Подп. и дата | Взам. инв. № |  |  |  |
|               |              |              |  |  |  |
|               |              |              |  |  |  |
|               |              |              |  |  |  |

|             |        |         |        |   |      |   |             |      |        |
|-------------|--------|---------|--------|---|------|---|-------------|------|--------|
|             |        |         |        |   |      | Газопровод-ввод от точки врезки по ул.Октябрьская до границы земельного участка жилого дома по адресу: Ульяновская область, Карсунский район, рп.Карсун, ул.Октябрьская, д. 58 кв.5 |             |      |        |
| Изм.        | Колуч. | Лист    | № док. | Подп.   | Дата | Материалы по обоснованию проекта межевания.   | Стадия      | Лист | Листов |
| ГИП         |        | Карягин |        |  |      |   | П           |      |        |
| ГАП         |        | Зайцев  |        |  |      | Границы особо охраняемых природных территорий   | ЗАО "ИКНЗР" |      |        |
| Разработал  |        | Карягин |        |  |      |   |             |      |        |
| Н. контроль |        | Зайцев  |        |  |      |   |             |      |        |
|             |        |         |        |   |      |   |             |      |        |

Материалы по обоснованию проекта межевания.  
Чертеж межевания территории.  
Границы территорий объектов культурного наследия (1:1000).  
Газопровод-ввод от точки врезки по ул.Октябрьская до границы земельного участка жилого дома по адресу:  
Ульяновская область, Карсунский район, рп.Карсун, ул.Октябрьская, д. 58 кв.5

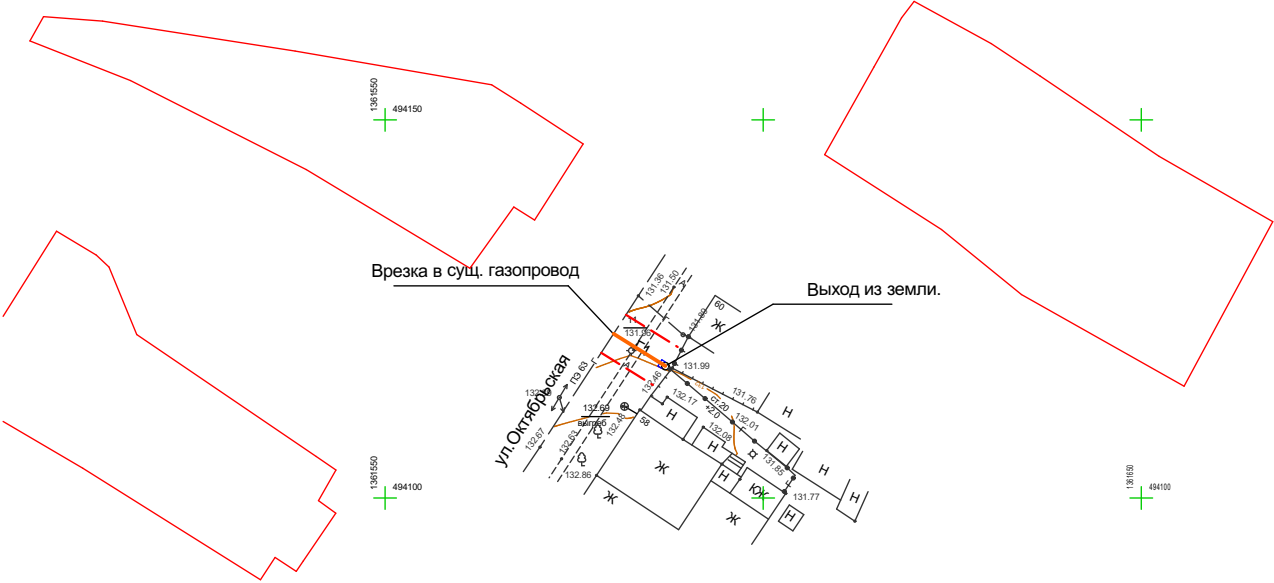

Условные обозначения:



красные линии линейного объекта;



объект планируемого размещения местного значения (газопровод);



границы существующих земельных участков, зарегистрированных в ГКН, номер земельного участка п/п;

Примечание: на проектируемой территории границы объектов культурного наследия не установлены.

| |
|---|
| |</ |
|---|