

ОПИСАНИЕ МЕСТОПОЛОЖЕНИЯ ГРАНИЦ

Публичный сервитут в целях строительства линейного объекта "Газопровод-связка распределительный между ГРС-109 с. Баратаевка и ГРС-132 р.п. Сурское Ульяновской области"
(наименование объекта, местоположение границ которого описано (далее - объект))

Раздел 1

Сведения об объекте		
№ п/п	Характеристики объекта	Описание характеристик
1	2	3
1	Местоположение объекта	Ульяновская область, Карсунский район
2	Площадь объекта +/- величина погрешности определения площади (Р+/- Дельта Р)	265741 кв.м ± 180 кв.м
3	Иные характеристики объекта	Публичный сервитут в целях строительства линейного объекта "Газопровод-связка распределительный между ГРС-109 с. Баратаевка и ГРС-132 р.п. Сурское Ульяновской области", устанавливается сроком на 10 лет, в интересах ООО "ГАЗПРОМ ГАЗИФИКАЦИЯ".

Раздел 2

Сведения о местоположении границ объекта					
1. Система координат <u>МСК-73</u>					
2. Сведения о характерных точках границ объекта					
Обозначение характерных точек границ	Координаты, м		Метод определения координат характерной точки	Средняя квадратическая погрешность положения характерной точки (M _t), м	Описание обозначения точки местности (при наличии)
	X	Y			
1	2	3	4	5	6
1	504694.36	1389642.05	Аналитический метод	0.10	–
2	504681.23	1389656.92	Аналитический метод	0.10	–
3	504496.28	1389500.25	Аналитический метод	0.10	–
4	504207.88	1389255.53	Аналитический метод	0.10	–
5	504016.03	1389054.13	Аналитический метод	0.10	–
6	504018.95	1389051.29	Аналитический метод	0.10	–
7	503962.62	1388992.21	Аналитический метод	0.10	–
8	503958.35	1388993.57	Аналитический метод	0.10	–
9	503754.81	1388779.88	Аналитический метод	0.10	–
10	503738.22	1388697.79	Аналитический метод	0.10	–
11	503645.13	1388645.16	Аналитический метод	0.10	–
12	503542.37	1388637.04	Аналитический метод	0.10	–
13	503371.77	1388577.81	Аналитический метод	0.10	–
14	503356.00	1388570.17	Аналитический метод	0.10	–
15	503360.99	1388559.93	Аналитический метод	0.10	–
16	503188.11	1388481.47	Аналитический метод	0.10	–
17	503184.69	1388488.51	Аналитический метод	0.10	–
18	503170.50	1388481.64	Аналитический метод	0.10	–
19	503165.73	1388491.61	Аналитический метод	0.10	–
20	503148.66	1388483.35	Аналитический метод	0.10	–
21	503162.08	1388455.35	Аналитический метод	0.10	–
22	503169.93	1388459.14	Аналитический метод	0.10	–
23	503224.54	1388344.97	Аналитический метод	0.10	–

24	503216.88	1388341.61	Аналитический метод	0.10	–
25	503407.66	1387937.52	Аналитический метод	0.10	–
26	503503.79	1387676.51	Аналитический метод	0.10	–
27	503633.78	1387307.08	Аналитический метод	0.10	–
28	503639.29	1387265.77	Аналитический метод	0.10	–
29	503605.24	1387216.59	Аналитический метод	0.10	–
30	503626.69	1387177.22	Аналитический метод	0.10	–
31	503634.74	1387182.49	Аналитический метод	0.10	–
32	503637.13	1387178.77	Аналитический метод	0.10	–
33	503637.97	1387179.31	Аналитический метод	0.10	–
34	503647.39	1387164.64	Аналитический метод	0.10	–
35	503641.18	1387160.51	Аналитический метод	0.10	–
36	503649.81	1387145.93	Аналитический метод	0.10	–
37	503658.21	1386995.96	Аналитический метод	0.10	–
38	503656.45	1386881.13	Аналитический метод	0.10	–
39	503653.15	1386852.34	Аналитический метод	0.10	–
40	503649.18	1386852.80	Аналитический метод	0.10	–
41	503621.09	1386609.90	Аналитический метод	0.10	–
42	503624.99	1386609.45	Аналитический метод	0.10	–
43	503617.84	1386547.60	Аналитический метод	0.10	–
44	503613.93	1386548.05	Аналитический метод	0.10	–
45	503609.02	1386505.56	Аналитический метод	0.10	–
46	503587.51	1386496.56	Аналитический метод	0.10	–
47	503584.90	1386496.75	Аналитический метод	0.10	–
48	503583.03	1386476.81	Аналитический метод	0.10	–
49	503588.51	1386476.39	Аналитический метод	0.10	–
50	503586.82	1386458.41	Аналитический метод	0.10	–
51	503587.82	1386458.31	Аналитический метод	0.10	–
52	503580.75	1386397.97	Аналитический метод	0.10	–
53	503579.75	1386398.03	Аналитический метод	0.10	–
54	503578.07	1386383.81	Аналитический метод	0.10	–
55	503579.06	1386383.65	Аналитический метод	0.10	–
56	503576.90	1386365.14	Аналитический метод	0.10	–
57	503566.66	1386366.38	Аналитический метод	0.10	–
58	503536.84	1386113.99	Аналитический метод	0.10	–
59	503512.81	1385842.39	Аналитический метод	0.10	–
60	503491.64	1385689.48	Аналитический метод	0.10	–
61	503449.15	1385382.10	Аналитический метод	0.10	–
62	503412.40	1385279.85	Аналитический метод	0.10	–
63	503421.26	1385180.33	Аналитический метод	0.10	–
64	503413.50	1385124.23	Аналитический метод	0.10	–
65	503417.57	1385124.43	Аналитический метод	0.10	–
66	503415.14	1385106.86	Аналитический метод	0.10	–
67	503411.00	1385106.16	Аналитический метод	0.10	–
68	503409.51	1385095.33	Аналитический метод	0.10	–
69	503354.10	1384699.03	Аналитический метод	0.10	–
70	503280.94	1384205.06	Аналитический метод	0.10	–
71	503182.93	1383543.40	Аналитический метод	0.10	–
72	503162.40	1383361.42	Аналитический метод	0.10	–
73	503172.89	1383360.64	Аналитический метод	0.10	–
74	503163.18	1383274.12	Аналитический метод	0.10	–
75	503162.19	1383274.21	Аналитический метод	0.10	–
76	503161.66	1383269.34	Аналитический метод	0.10	–
77	503152.45	1383270.36	Аналитический метод	0.10	–
78	503122.68	1383032.12	Аналитический метод	0.10	–
79	503072.46	1382830.47	Аналитический метод	0.10	–
80	503042.40	1382723.60	Аналитический метод	0.10	–
81	503071.11	1382661.67	Аналитический метод	0.10	–
82	503038.98	1382421.86	Аналитический метод	0.10	–
83	502957.92	1381826.92	Аналитический метод	0.10	–
84	502873.04	1381203.84	Аналитический метод	0.10	–
85	502862.47	1381002.61	Аналитический метод	0.10	–
86	502872.92	1381002.03	Аналитический метод	0.10	–
87	502867.33	1380894.75	Аналитический метод	0.10	–
88	502866.31	1380894.51	Аналитический метод	0.10	–
89	502866.27	1380893.75	Аналитический метод	0.10	–
90	502856.89	1380894.24	Аналитический метод	0.10	–

91	502854.33	1380844.80	Аналитический метод	0.10	–
92	502980.39	1380332.43	Аналитический метод	0.10	–
93	503075.17	1380100.76	Аналитический метод	0.10	–
94	503162.88	1379936.68	Аналитический метод	0.10	–
95	503223.32	1379819.85	Аналитический метод	0.10	–
96	503232.69	1379422.73	Аналитический метод	0.10	–
97	503217.92	1379419.84	Аналитический метод	0.10	–
98	503199.99	1379409.98	Аналитический метод	0.10	–
99	503025.30	1379388.41	Аналитический метод	0.10	–
100	502624.32	1379245.13	Аналитический метод	0.10	–
101	502671.84	1379024.71	Аналитический метод	0.10	–
102	502675.00	1379015.29	Аналитический метод	0.10	–
103	502684.90	1378986.71	Аналитический метод	0.10	–
104	502662.46	1378982.79	Аналитический метод	0.10	–
105	502658.44	1379004.52	Аналитический метод	0.10	–
106	502655.10	1379028.59	Аналитический метод	0.10	–
107	502649.14	1379027.80	Аналитический метод	0.10	–
108	502652.47	1379003.74	Аналитический метод	0.10	–
109	502658.81	1378965.40	Аналитический метод	0.10	–
110	502661.73	1378965.81	Аналитический метод	0.10	–
111	502668.61	1378916.50	Аналитический метод	0.10	–
112	502667.62	1378916.36	Аналитический метод	0.10	–
113	502670.66	1378893.56	Аналитический метод	0.10	–
114	502683.68	1378895.38	Аналитический метод	0.10	–
115	502682.98	1378900.39	Аналитический метод	0.10	–
116	502696.23	1378900.47	Аналитический метод	0.10	–
117	502695.15	1378886.82	Аналитический метод	0.10	–
118	502698.65	1378865.53	Аналитический метод	0.10	–
119	502699.80	1378791.60	Аналитический метод	0.10	–
120	502729.41	1378730.85	Аналитический метод	0.10	–
121	502743.83	1378696.67	Аналитический метод	0.10	–
122	502753.40	1378700.73	Аналитический метод	0.10	–
123	502791.38	1378610.75	Аналитический метод	0.10	–
124	502781.80	1378606.71	Аналитический метод	0.10	–
125	502791.38	1378584.00	Аналитический метод	0.10	–
126	502871.89	1378484.77	Аналитический метод	0.10	–
127	503205.05	1378120.12	Аналитический метод	0.10	–
128	503250.57	1378070.66	Аналитический метод	0.10	–
129	503252.61	1378068.00	Аналитический метод	0.10	–
130	503260.66	1378074.20	Аналитический метод	0.10	–
131	503319.51	1377997.76	Аналитический метод	0.10	–
132	503311.35	1377991.48	Аналитический метод	0.10	–
133	503341.72	1377952.26	Аналитический метод	0.10	–
134	503462.89	1377802.61	Аналитический метод	0.10	–
135	503680.90	1377520.02	Аналитический метод	0.10	–
136	503755.24	1377442.45	Аналитический метод	0.10	–
137	503762.63	1377449.72	Аналитический метод	0.10	–
138	503769.33	1377442.72	Аналитический метод	0.10	–
139	503768.70	1377441.92	Аналитический метод	0.10	–
140	503779.88	1377430.23	Аналитический метод	0.10	–
141	503780.54	1377430.99	Аналитический метод	0.10	–
142	503819.27	1377390.51	Аналитический метод	0.10	–
143	503813.51	1377384.36	Аналитический метод	0.10	–
144	503830.39	1377368.73	Аналитический метод	0.10	–
145	503844.02	1377383.36	Аналитический метод	0.10	–
146	503827.15	1377398.98	Аналитический метод	0.10	–
147	503822.00	1377393.44	Аналитический метод	0.10	–
148	503783.19	1377434.01	Аналитический метод	0.10	–
149	503783.85	1377434.76	Аналитический метод	0.10	–
150	503772.45	1377446.68	Аналитический метод	0.10	–
151	503771.82	1377445.89	Аналитический метод	0.10	–
152	503765.47	1377452.53	Аналитический метод	0.10	–
153	503769.44	1377456.47	Аналитический метод	0.10	–
154	503695.23	1377534.02	Аналитический метод	0.10	–
155	503479.25	1377814.07	Аналитический метод	0.10	–
156	503356.57	1377965.65	Аналитический метод	0.10	–
157	503327.16	1378003.65	Аналитический метод	0.10	–

158	503322.65	1378000.18	Аналитический метод	0.10	–
159	503263.80	1378076.61	Аналитический метод	0.10	–
160	503268.21	1378080.01	Аналитический метод	0.10	–
161	503265.15	1378083.98	Аналитический метод	0.10	–
162	503220.08	1378133.42	Аналитический метод	0.10	–
163	502886.52	1378498.41	Аналитический метод	0.10	–
164	502808.74	1378594.30	Аналитический метод	0.10	–
165	502800.18	1378614.59	Аналитический метод	0.10	–
166	502795.05	1378612.33	Аналитический метод	0.10	–
167	502757.13	1378702.19	Аналитический метод	0.10	–
168	502762.24	1378704.44	Аналитический метод	0.10	–
169	502747.72	1378738.88	Аналитический метод	0.10	–
170	502744.67	1378745.15	Аналитический метод	0.10	–
171	502923.94	1378790.59	Аналитический метод	0.10	–
172	502930.71	1378774.90	Аналитический метод	0.10	–
173	502941.63	1378779.89	Аналитический метод	0.10	–
174	502924.87	1378818.73	Аналитический метод	0.10	–
175	502913.96	1378813.75	Аналитический метод	0.10	–
176	502921.53	1378796.16	Аналитический метод	0.10	–
177	502741.99	1378750.66	Аналитический метод	0.10	–
178	502728.37	1378778.68	Аналитический метод	0.10	–
179	502719.80	1378796.19	Аналитический метод	0.10	–
180	502718.62	1378866.98	Аналитический метод	0.10	–
181	502714.87	1378890.15	Аналитический метод	0.10	–
182	502711.80	1378889.84	Аналитический метод	0.10	–
183	502711.02	1378897.55	Аналитический метод	0.10	–
184	502716.06	1378898.06	Аналитический метод	0.10	–
185	502716.26	1378900.55	Аналитический метод	0.10	–
186	502714.66	1378907.10	Аналитический метод	0.10	–
187	502714.25	1378920.59	Аналитический метод	0.10	–
188	502672.12	1378920.32	Аналитический метод	0.10	–
189	502666.14	1378963.13	Аналитический метод	0.10	–
190	502697.68	1378968.63	Аналитический метод	0.10	–
191	502710.43	1378972.64	Аналитический метод	0.10	–
192	502691.04	1379030.08	Аналитический метод	0.10	–
193	502680.33	1379080.19	Аналитический метод	0.10	–
194	502647.55	1379232.20	Аналитический метод	0.10	–
195	503029.96	1379368.84	Аналитический метод	0.10	–
196	503206.14	1379390.60	Аналитический метод	0.10	–
197	503224.63	1379400.77	Аналитический метод	0.10	–
198	503252.12	1379406.14	Аналитический метод	0.10	–
199	503244.54	1379818.97	Аналитический метод	0.10	–
200	503231.21	1379843.35	Аналитический метод	0.10	–
201	503180.00	1379945.61	Аналитический метод	0.10	–
202	503134.51	1380029.90	Аналитический метод	0.10	–
203	503093.06	1380109.70	Аналитический метод	0.10	–
204	503029.58	1380263.14	Аналитический метод	0.10	–
205	502998.93	1380339.94	Аналитический метод	0.10	–
206	502994.05	1380358.94	Аналитический метод	0.10	–
207	502966.49	1380458.08	Аналитический метод	0.10	–
208	502933.13	1380593.14	Аналитический метод	0.10	–
209	502876.92	1380836.03	Аналитический метод	0.10	–
210	502874.36	1380845.38	Аналитический метод	0.10	–
211	502872.00	1380854.09	Аналитический метод	0.10	–
212	502875.54	1380868.08	Аналитический метод	0.10	–
213	502876.84	1380892.94	Аналитический метод	0.10	–
214	502872.26	1380893.41	Аналитический метод	0.10	–
215	502872.40	1380895.95	Аналитический метод	0.10	–
216	502871.35	1380895.70	Аналитический метод	0.10	–
217	502876.92	1381001.84	Аналитический метод	0.10	–
218	502882.45	1381001.63	Аналитический метод	0.10	–
219	502883.47	1381021.07	Аналитический метод	0.10	–
220	502882.69	1381068.96	Аналитический метод	0.10	–
221	502886.88	1381162.46	Аналитический метод	0.10	–
222	502891.95	1381214.46	Аналитический метод	0.10	–
223	502899.31	1381249.99	Аналитический метод	0.10	–
224	502900.49	1381260.46	Аналитический метод	0.10	–

225	502912.99	1381354.55	Аналитический метод	0.10	–
226	502938.21	1381544.48	Аналитический метод	0.10	–
227	502974.00	1381806.32	Аналитический метод	0.10	–
228	503015.36	1382109.02	Аналитический метод	0.10	–
229	503058.79	1382419.14	Аналитический метод	0.10	–
230	503091.70	1382664.77	Аналитический метод	0.10	–
231	503063.65	1382725.29	Аналитический метод	0.10	–
232	503091.69	1382825.01	Аналитический метод	0.10	–
233	503142.37	1383028.45	Аналитический метод	0.10	–
234	503167.38	1383228.97	Аналитический метод	0.10	–
235	503171.18	1383268.45	Аналитический метод	0.10	–
236	503167.64	1383268.83	Аналитический метод	0.10	–
237	503168.17	1383273.69	Аналитический метод	0.10	–
238	503167.15	1383273.77	Аналитический метод	0.10	–
239	503176.87	1383360.20	Аналитический метод	0.10	–
240	503182.39	1383359.58	Аналитический метод	0.10	–
241	503201.98	1383533.86	Аналитический метод	0.10	–
242	503200.52	1383534.30	Аналитический метод	0.10	–
243	503201.35	1383551.82	Аналитический метод	0.10	–
244	503204.60	1383553.20	Аналитический метод	0.10	–
245	503300.75	1384202.30	Аналитический метод	0.10	–
246	503373.98	1384696.81	Аналитический метод	0.10	–
247	503429.35	1385092.88	Аналитический метод	0.10	–
248	503435.74	1385132.58	Аналитический метод	0.10	–
249	503435.09	1385137.50	Аналитический метод	0.10	–
250	503439.13	1385153.64	Аналитический метод	0.10	–
251	503442.08	1385171.97	Аналитический метод	0.10	–
252	503432.72	1385277.23	Аналитический метод	0.10	–
253	503466.92	1385372.41	Аналитический метод	0.10	–
254	503475.19	1385440.59	Аналитический метод	0.10	–
255	503511.49	1385687.10	Аналитический метод	0.10	–
256	503532.67	1385840.13	Аналитический метод	0.10	–
257	503556.70	1386111.58	Аналитический метод	0.10	–
258	503586.25	1386363.88	Аналитический метод	0.10	–
259	503580.86	1386364.68	Аналитический метод	0.10	–
260	503583.02	1386383.04	Аналитический метод	0.10	–
261	503584.01	1386382.89	Аналитический метод	0.10	–
262	503585.75	1386397.69	Аналитический метод	0.10	–
263	503584.75	1386397.75	Аналитический метод	0.10	–
264	503591.80	1386457.94	Аналитический метод	0.10	–
265	503592.80	1386457.86	Аналитический метод	0.10	–
266	503594.50	1386475.87	Аналитический метод	0.10	–
267	503599.00	1386475.53	Аналитический метод	0.10	–
268	503599.45	1386479.88	Аналитический метод	0.10	–
269	503623.70	1386490.02	Аналитический метод	0.10	–
270	503632.29	1386551.30	Аналитический метод	0.10	–
271	503649.36	1386682.88	Аналитический метод	0.10	–
272	503663.94	1386809.69	Аналитический метод	0.10	–
273	503668.73	1386857.39	Аналитический метод	0.10	–
274	503673.20	1386939.66	Аналитический метод	0.10	–
275	503674.16	1386957.39	Аналитический метод	0.10	–
276	503673.30	1387009.77	Аналитический метод	0.10	–
277	503665.03	1387157.99	Аналитический метод	0.10	–
278	503656.93	1387170.68	Аналитический метод	0.10	–
279	503650.78	1387166.76	Аналитический метод	0.10	–
280	503641.33	1387181.47	Аналитический метод	0.10	–
281	503642.18	1387182.01	Аналитический метод	0.10	–
282	503639.86	1387185.62	Аналитический метод	0.10	–
283	503643.68	1387187.83	Аналитический метод	0.10	–
284	503638.18	1387198.01	Аналитический метод	0.10	–
285	503633.21	1387197.45	Аналитический метод	0.10	–
286	503628.46	1387216.00	Аналитический метод	0.10	–
287	503656.77	1387255.89	Аналитический метод	0.10	–
288	503657.24	1387278.26	Аналитический метод	0.10	–
289	503649.77	1387322.64	Аналитический метод	0.10	–
290	503522.72	1387682.95	Аналитический метод	0.10	–
291	503426.21	1387945.00	Аналитический метод	0.10	–

292	503235.16	1388349.74	Аналитический метод	0.10	–
293	503228.10	1388346.59	Аналитический метод	0.10	–
294	503173.44	1388460.84	Аналитический метод	0.10	–
295	503192.58	1388470.21	Аналитический метод	0.10	–
296	503189.67	1388477.78	Аналитический метод	0.10	–
297	503362.69	1388556.31	Аналитический метод	0.10	–
298	503364.69	1388552.16	Аналитический метод	0.10	–
299	503379.40	1388559.28	Аналитический метод	0.10	–
300	503546.93	1388617.34	Аналитический метод	0.10	–
301	503651.12	1388625.57	Аналитический метод	0.10	–
302	503756.00	1388684.87	Аналитический метод	0.10	–
303	503773.26	1388770.27	Аналитический метод	0.10	–
304	504222.86	1389242.28	Аналитический метод	0.10	–
305	504508.78	1389484.65	Аналитический метод	0.10	–
1	504694.36	1389642.05	Аналитический метод	0.10	–


3. Сведения о характерных точках части (частей) границы объекта

Обозначение характерных точек части границы	Координаты, м		Метод определения координат характерной точки	Средняя квадратическая погрешность положения характерной точки (M_t), м	Описание обозначения точки на местности (при наличии)
	X	Y			
1	2	3	4	5	6
–	–	–	–	–	–

Раздел 3

Сведения о местоположении измененных (уточненных) границ объекта							
1. Система координат =							
2. Сведения о характерных точках границ объекта							
Обозначение характерных точек границ	Существующие координаты, м		Измененные (уточненные) координаты, м		Метод определения координат характерной точки	Средняя квадратическая погрешность положения характерной точки (M_t), м	Описание обозначения точки на местности(при наличии)
	X	Y	X	Y			
1	2	3	4	5	6	7	8
–	–	–	–	–	–	–	–
3. Сведения о характерных точках части (частей) границы объекта							
1	2	3	4	5	6	7	8
–	–	–	–	–	–	–	–

Схема расположения границ публичного сервитута

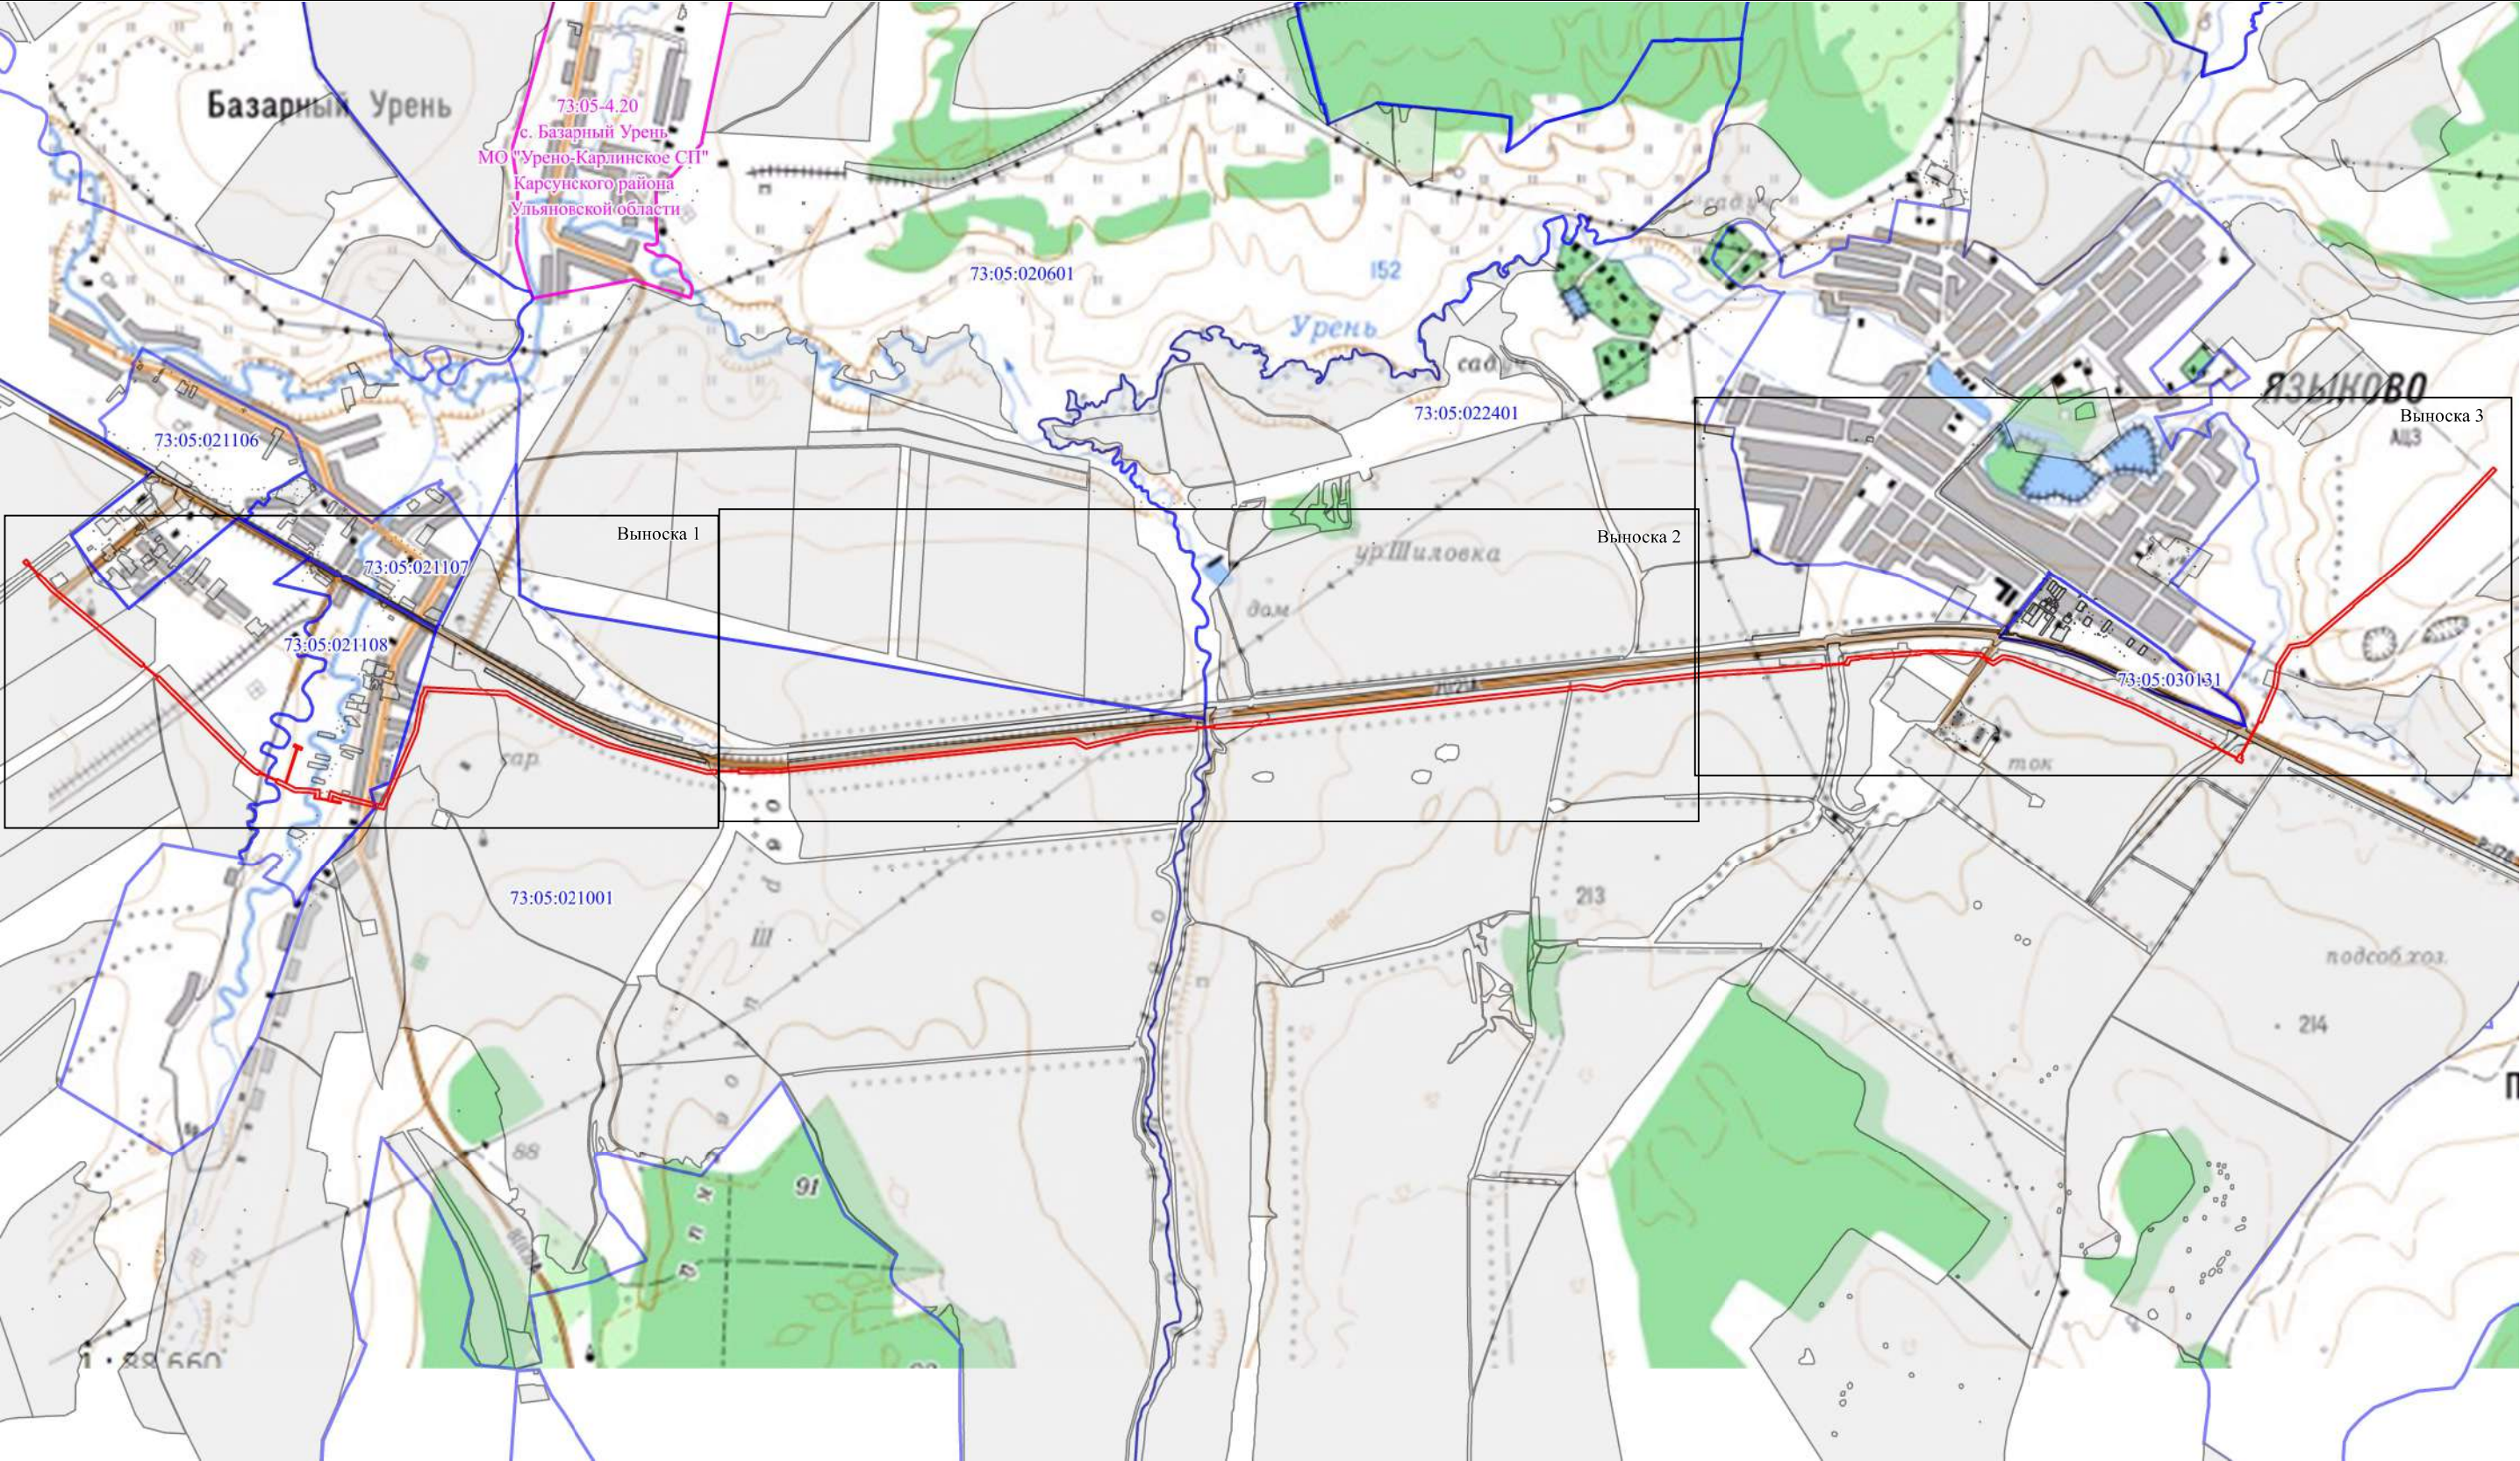

Условные обозначения:

- 73:05:021001 - граница и номер кадастрового квартала
73:05-4.20 - граница и номер муниципального образования


- 185 - граница и номер земельного участка по сведениям ЕГРН
- проектная граница публичного сервитута

Масштаб 1:33 000

- 1 - характерная точка границы публичного сервитута
- проектное местоположение газопровода

Раздел 4


Схема расположения границ публичного сервитута
Выноска 1

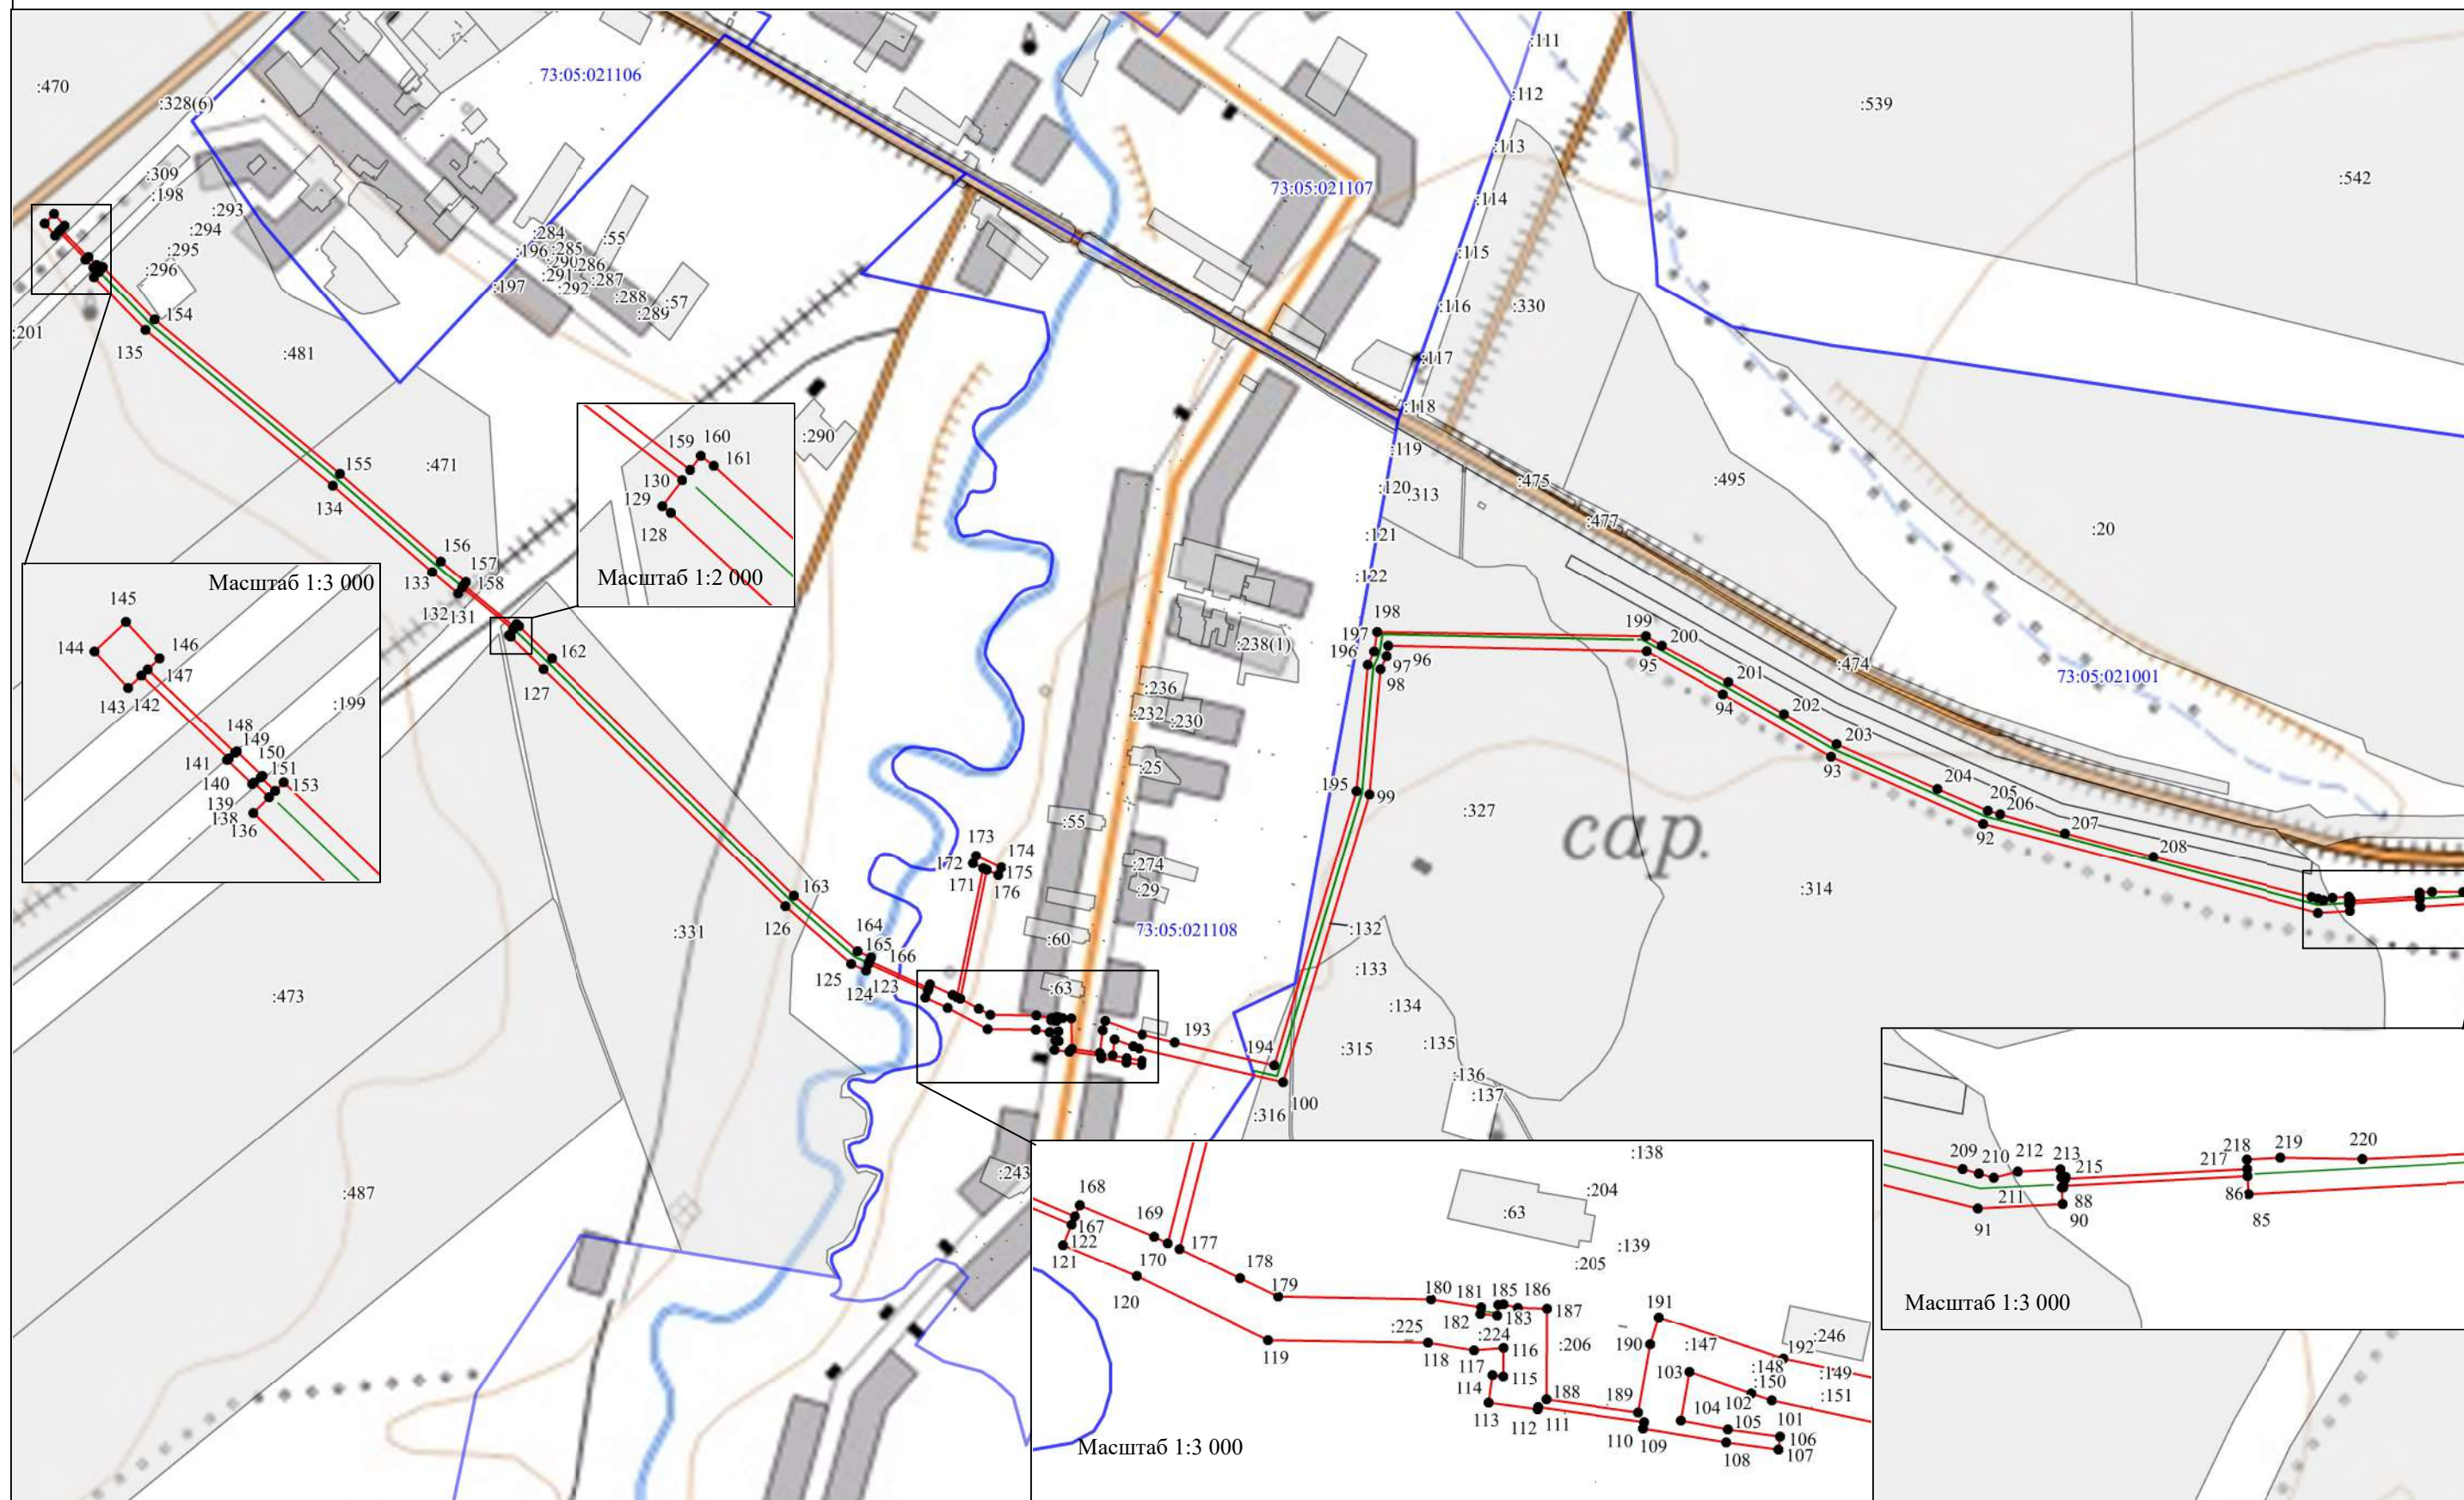

Масштаб 1:10 000

Раздел 4


Схема расположения границ публичного сервитута
Выноска 2

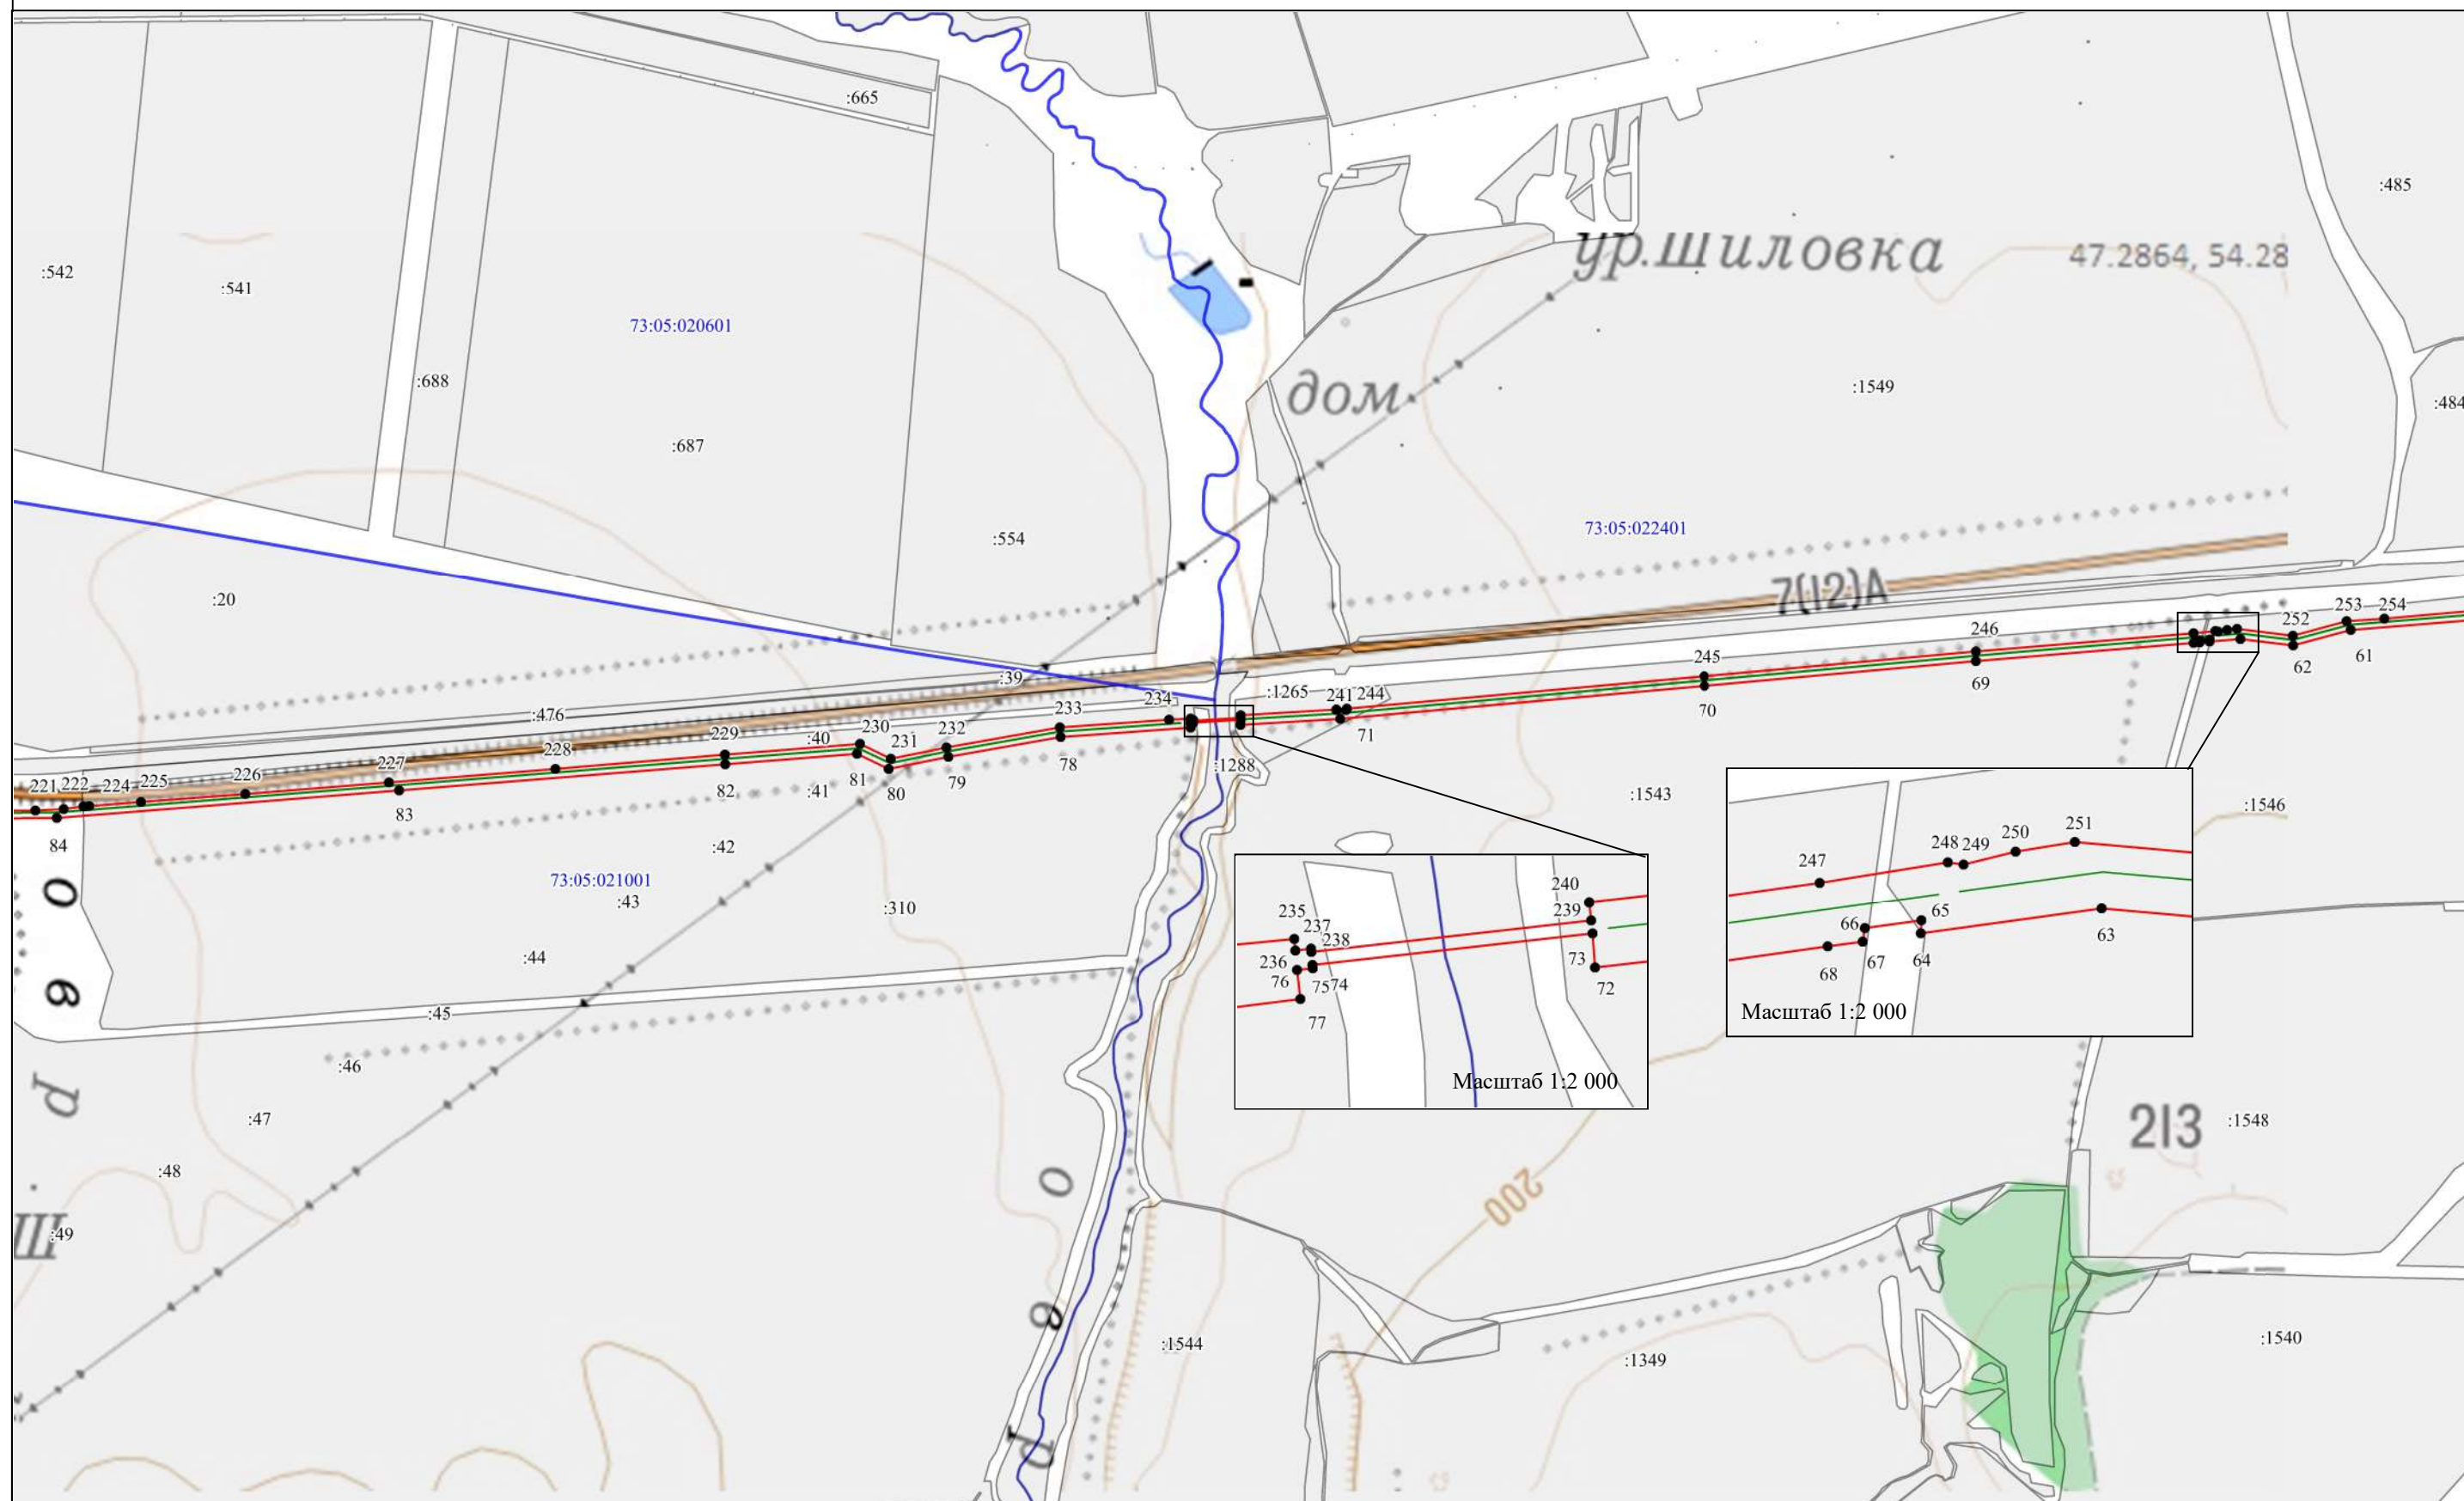

Масштаб 1:12 000

Раздел 4

Схема расположения границ публичного сервитута
Выноска 3

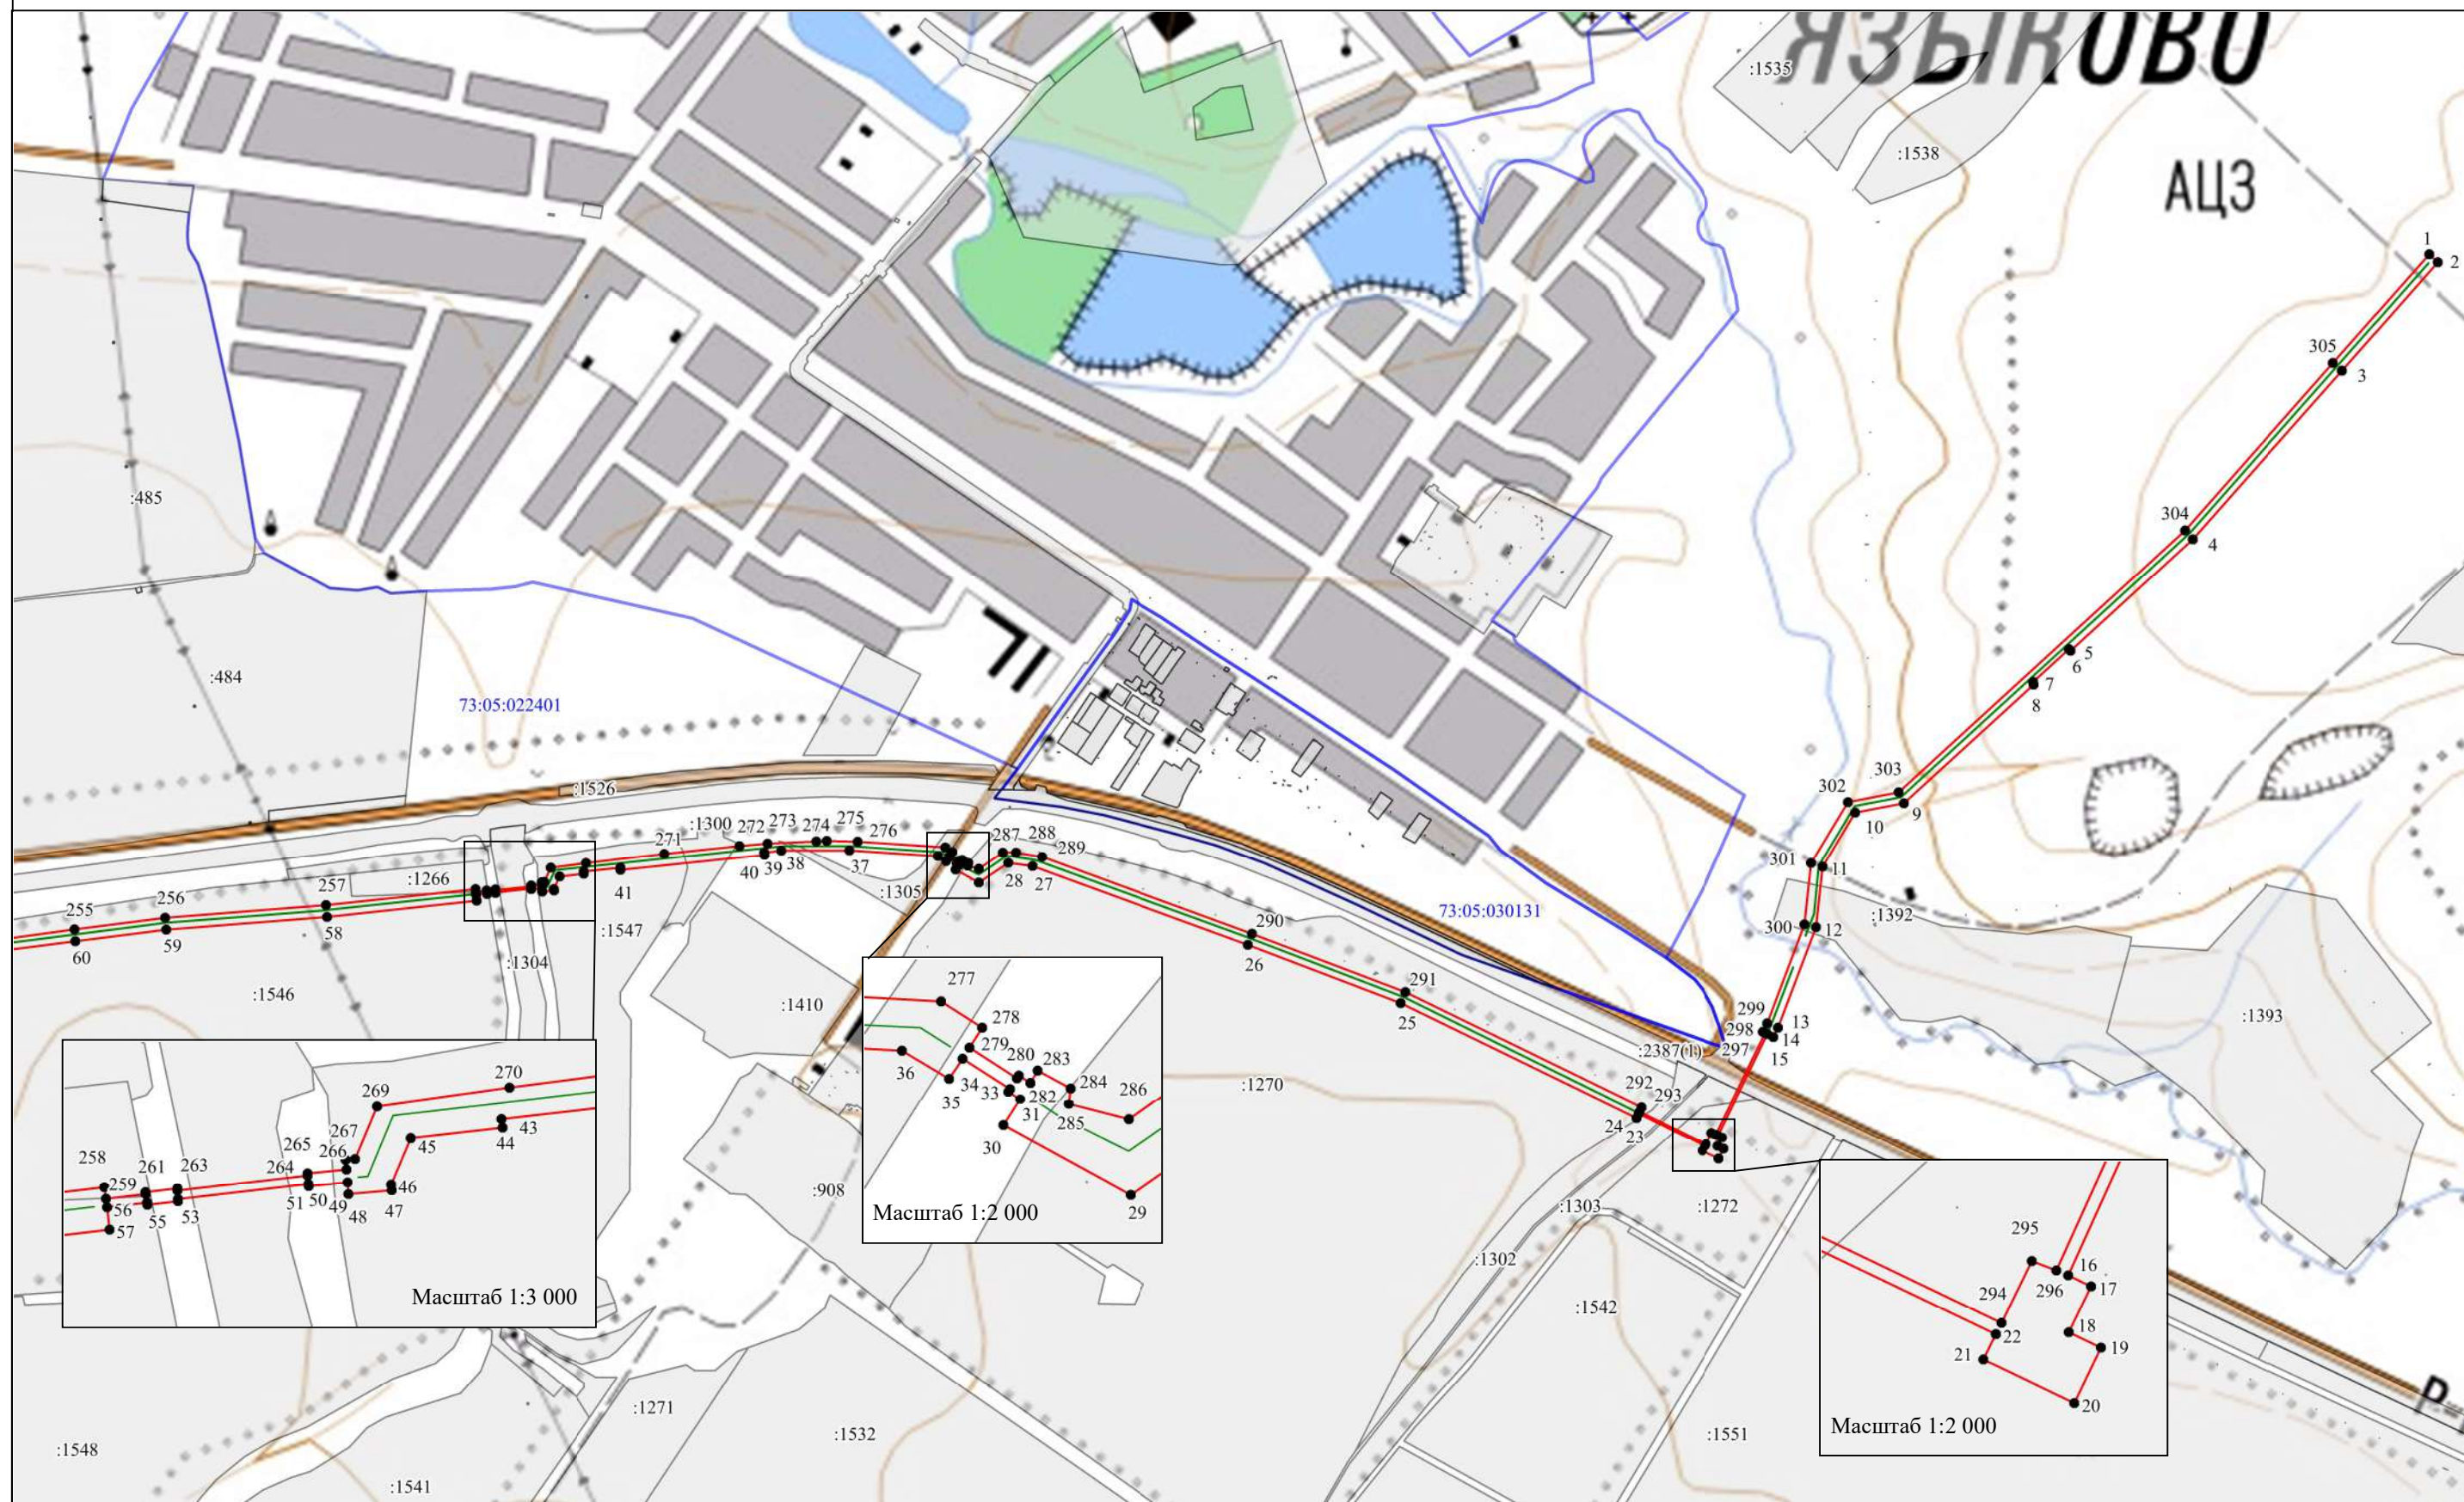

Масштаб 1:11 000